

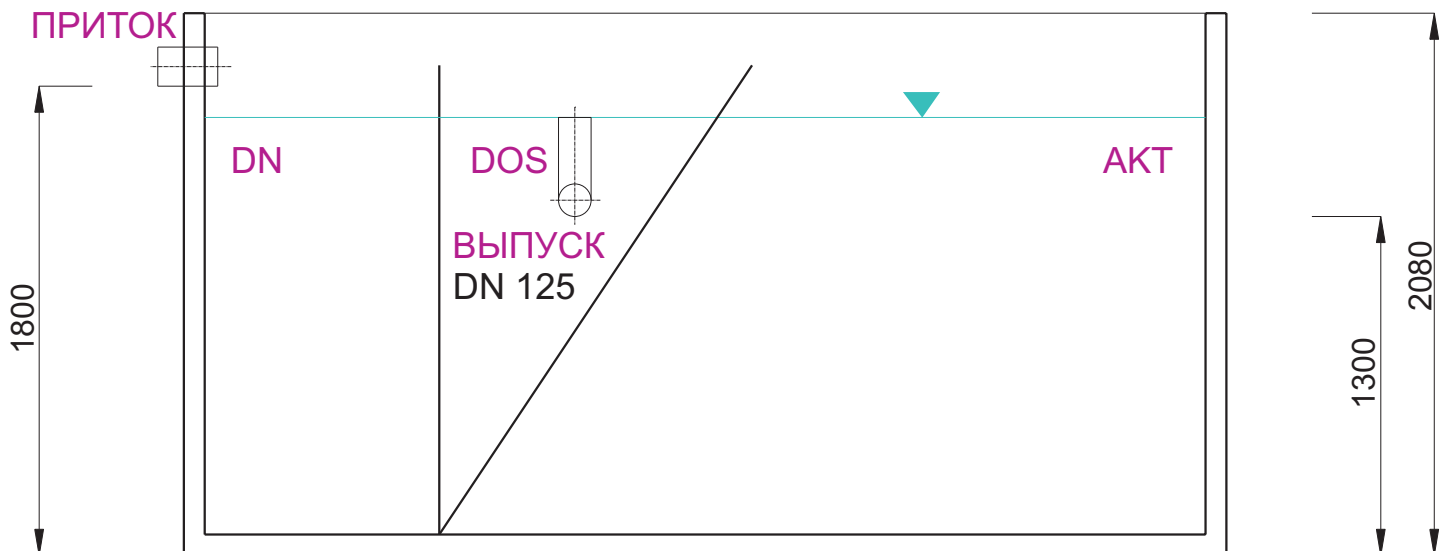
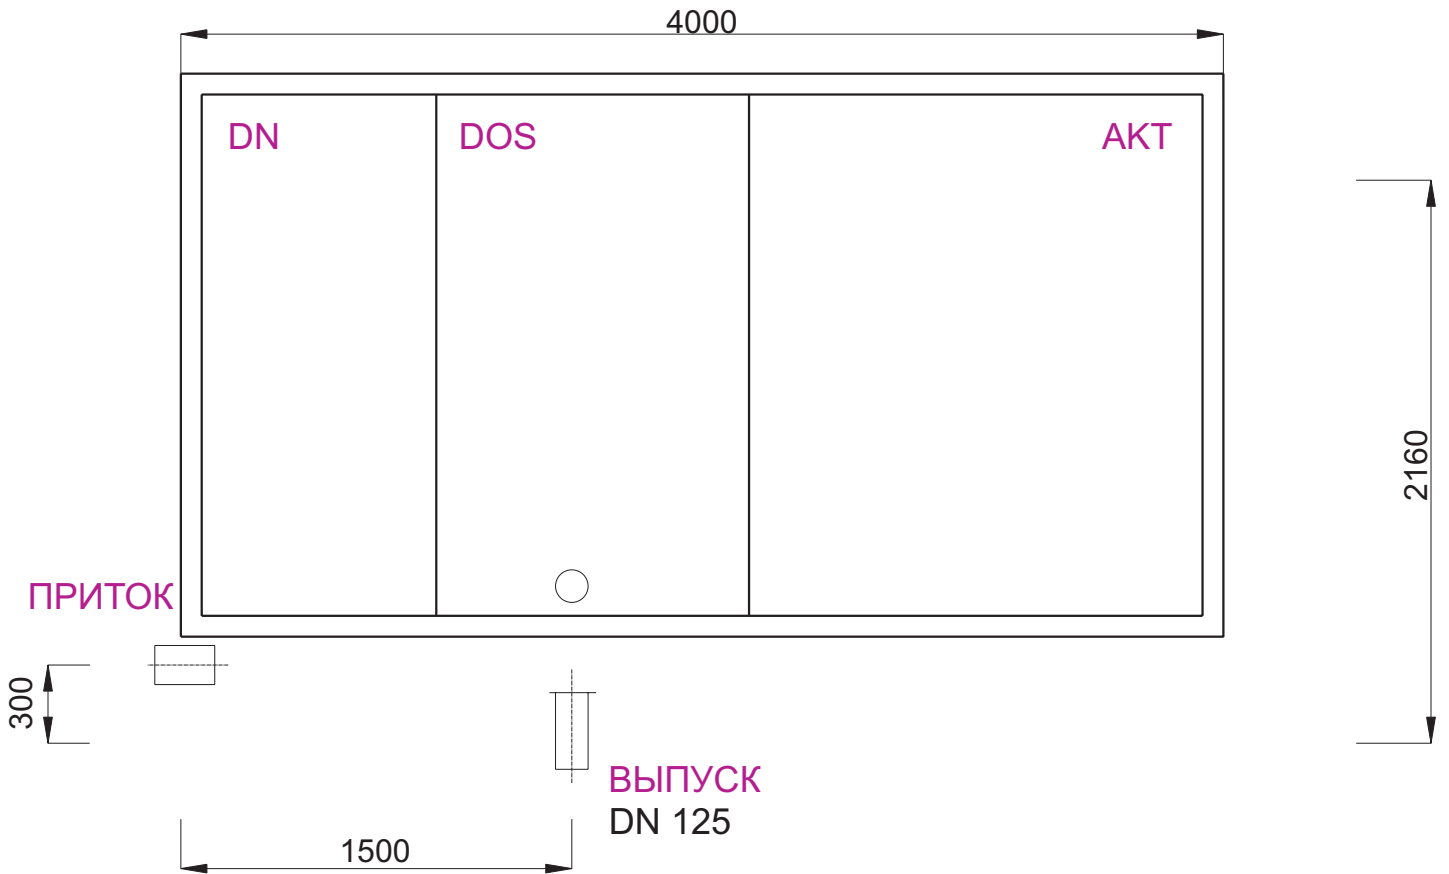


BC 35

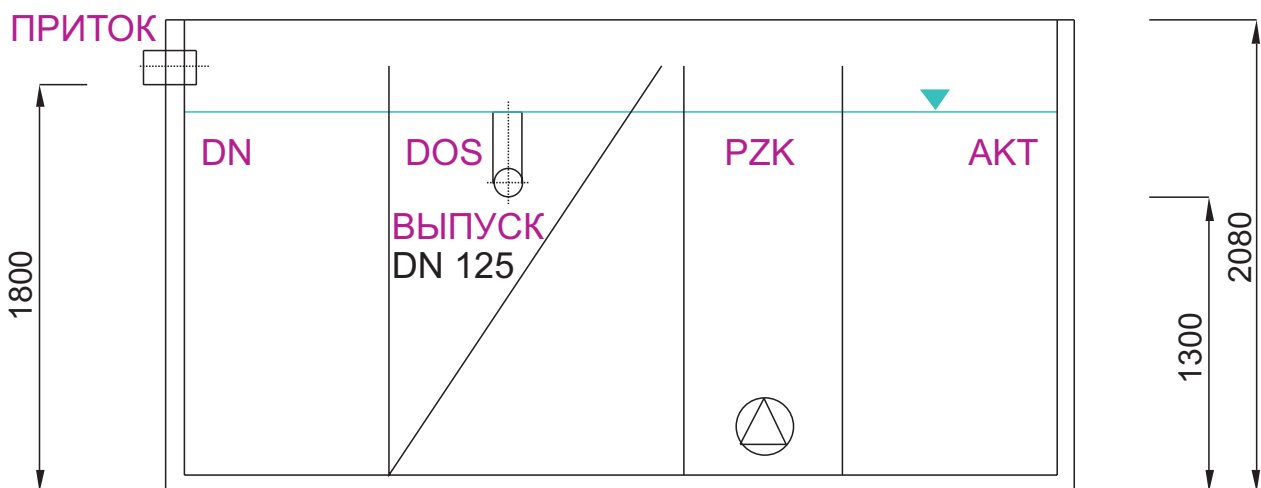



DN - ДЕНИТРИФИКАЦИЯ
АКТ - НИТРИФИКАЦИЯ
DOS - СЕПАРАЦИЯ

BC 35

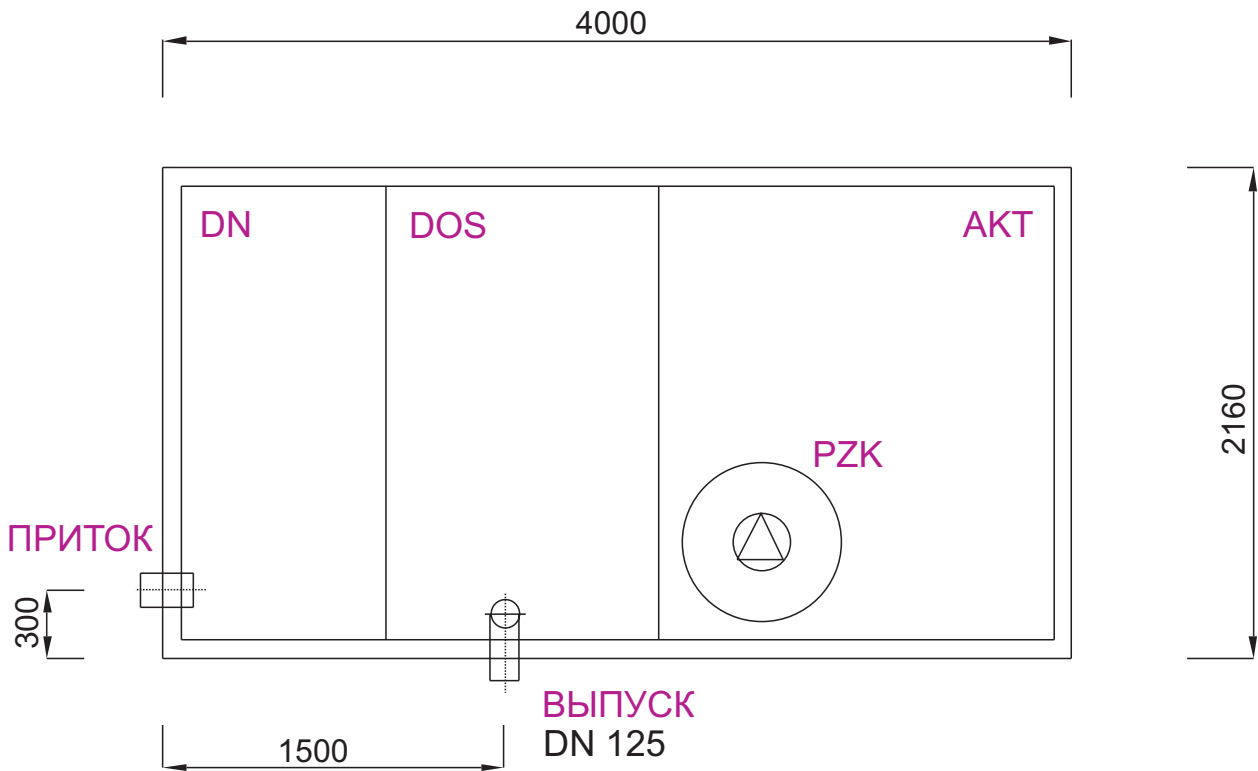

- DN - ДЕНИТРИФИКАЦИЯ
- АКТ - НИТРИФИКАЦИЯ
- DOS - СЕПАРАЦИЯ
- ПЗК - ПРЕДВАРИТЕЛЬНОЕ ИЛОУПЛОТНЕНИЕ

BC 50

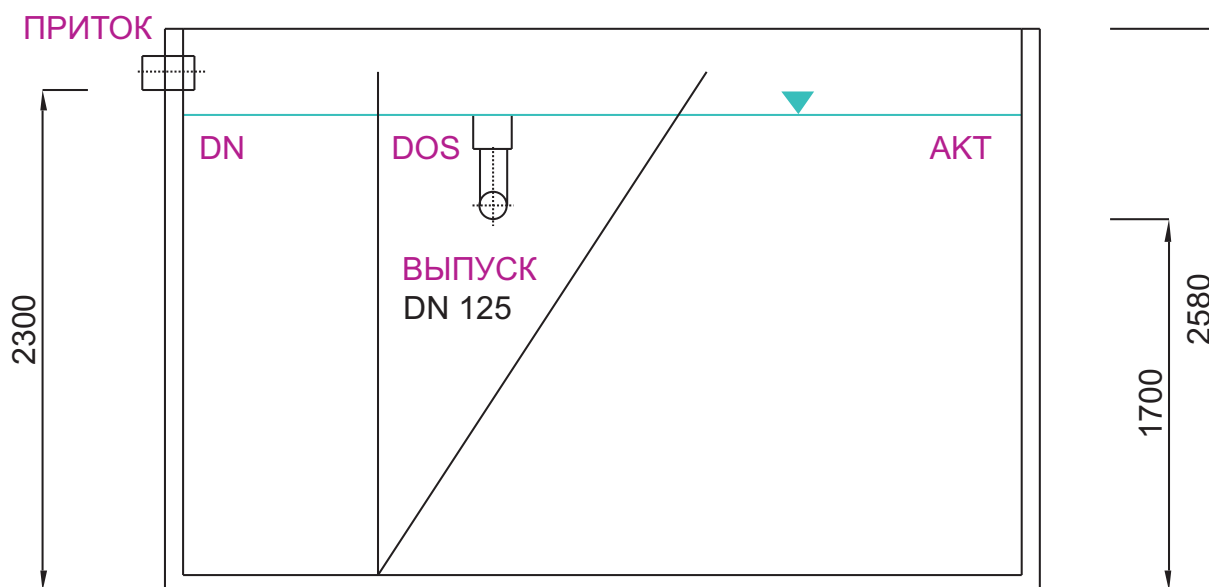
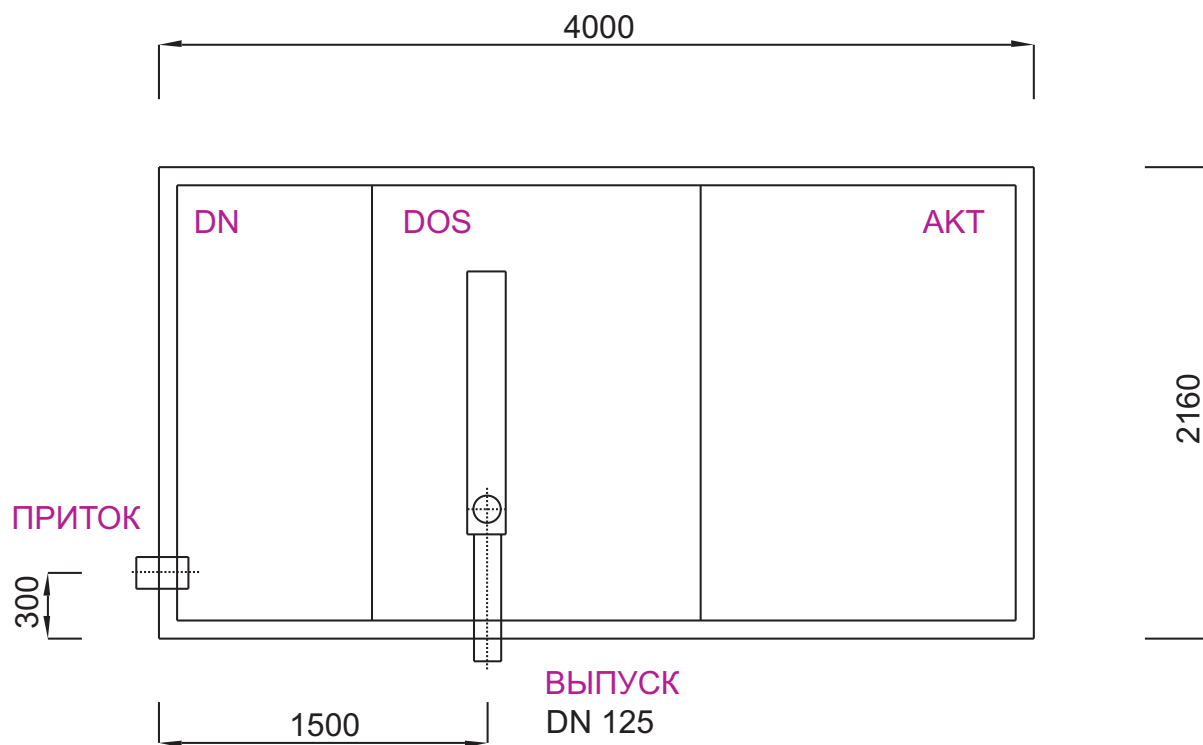


DN - ДЕНИТРИФИКАЦИЯ
АКТ - НИТРИФИКАЦИЯ
DOS - СЕПАРАЦИЯ





ЭКОСЕРВИСПРОЕКТ

BC 50

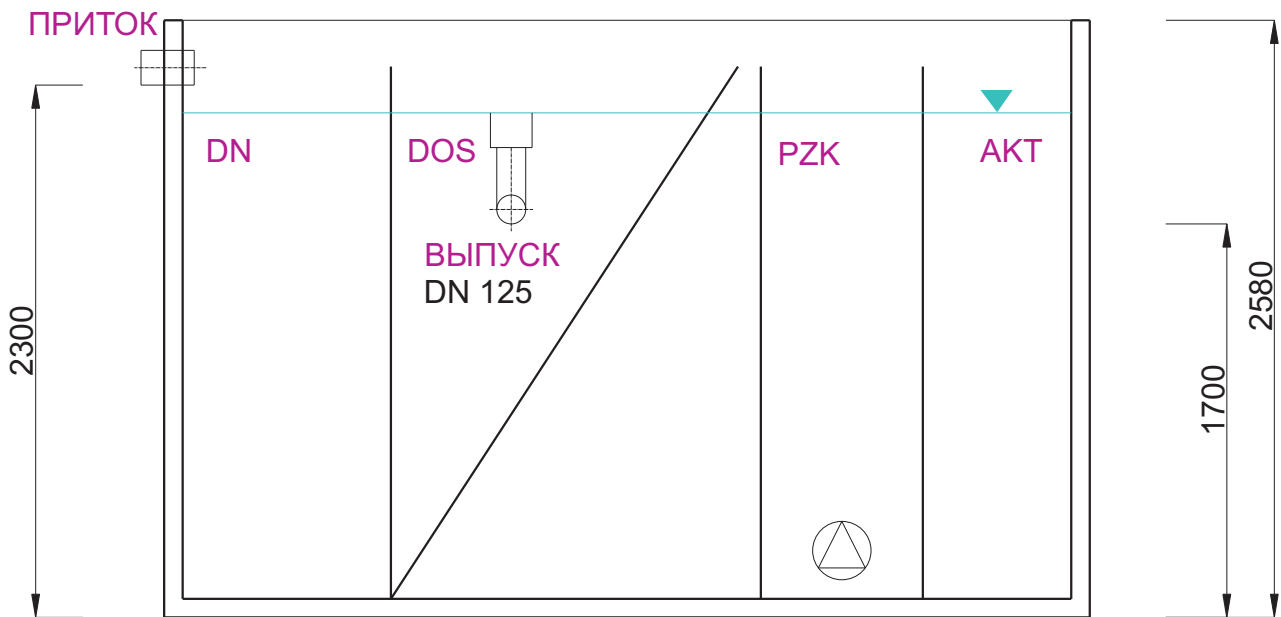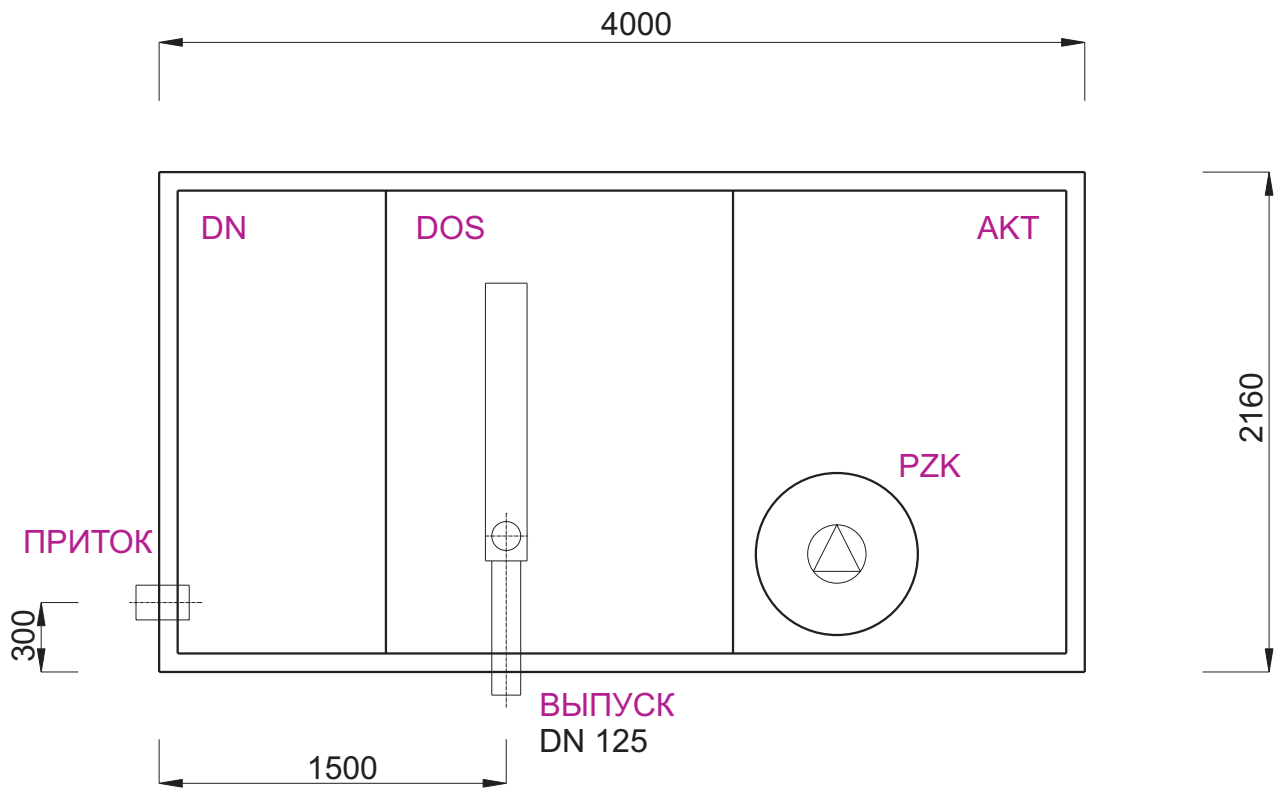

- DN - ДЕНИТРИФИКАЦИЯ
- АКТ - НИТРИФИКАЦИЯ
- DOS - СЕПАРАЦИЯ
- PZK - ПРЕДВАРИТЕЛЬНОЕ ИЛОУПЛОТНЕНИЕ

BC 75

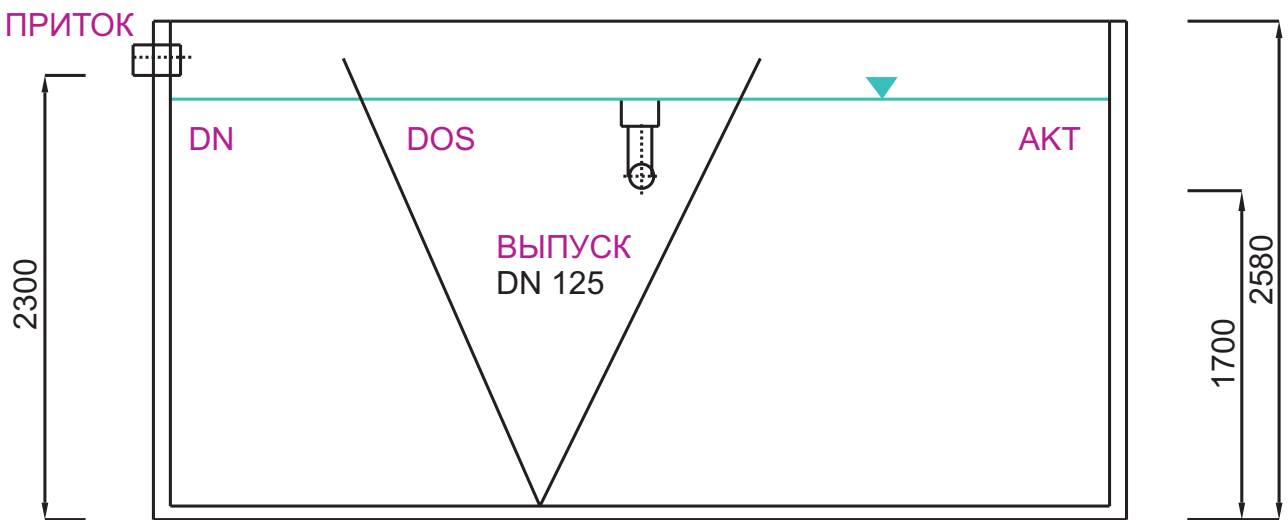
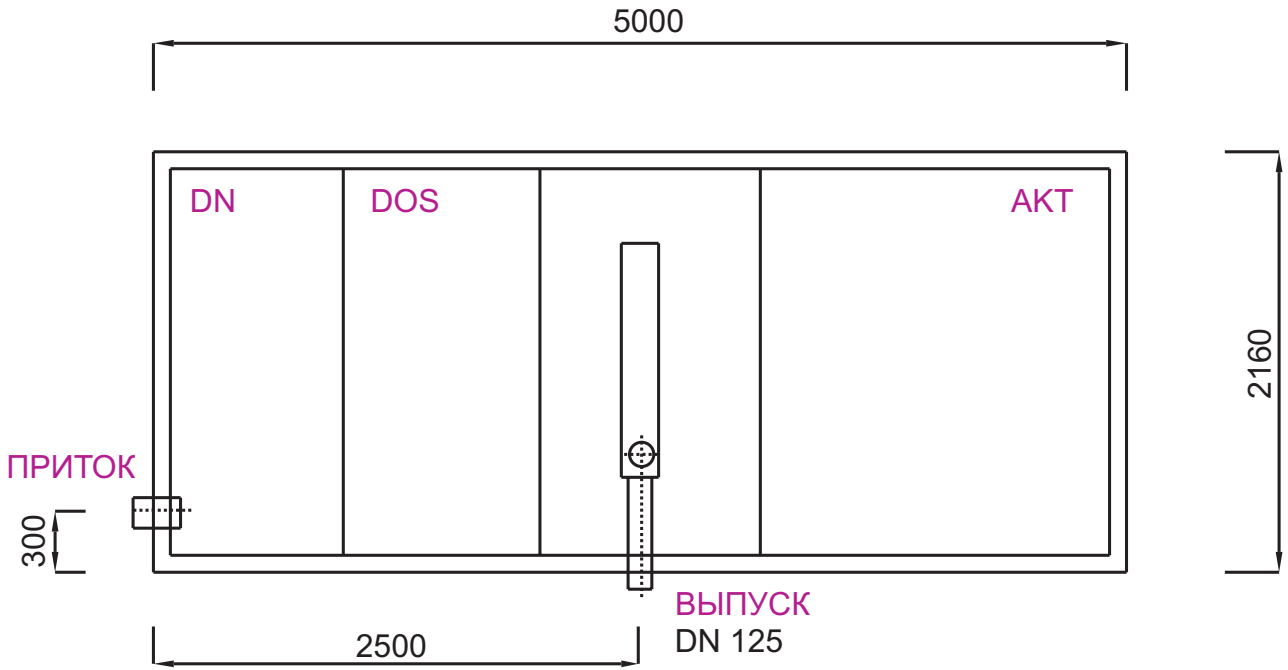


DN - ДЕНИТРИФИКАЦИЯ
АКТ - НИТРИФИКАЦИЯ
DOS - СЕПАРАЦИЯ





ЭКОСЕРВИСПРОЕКТ

BC 75

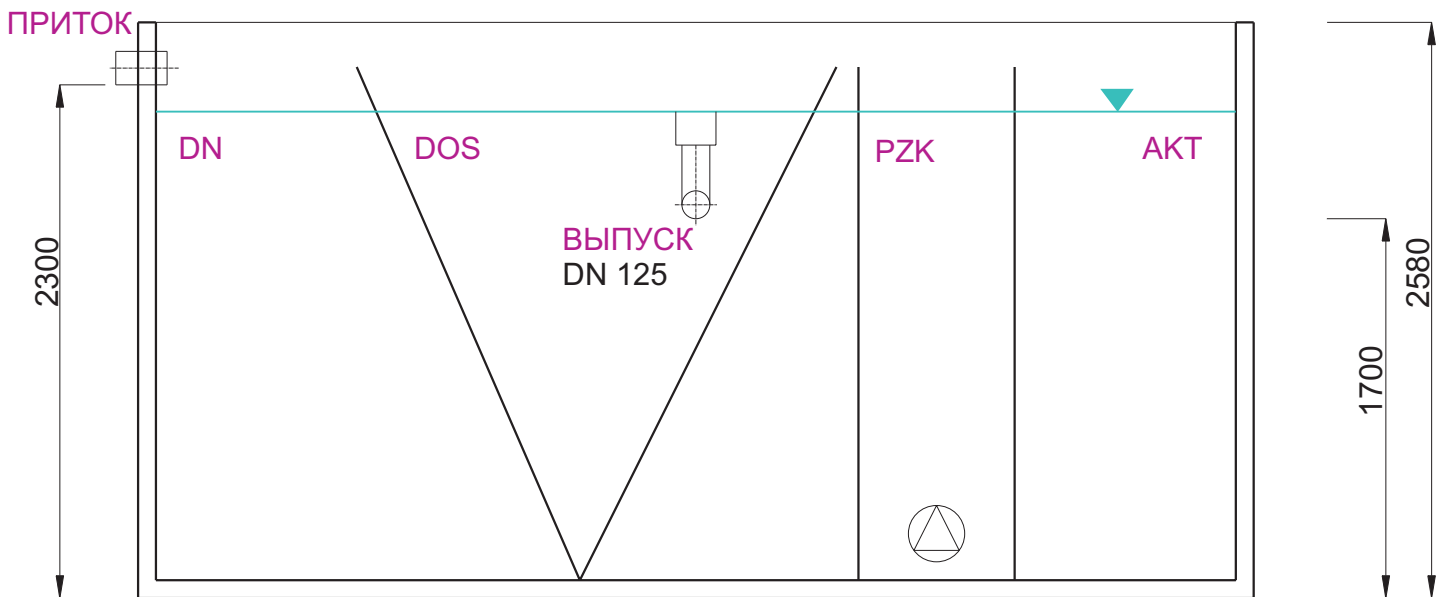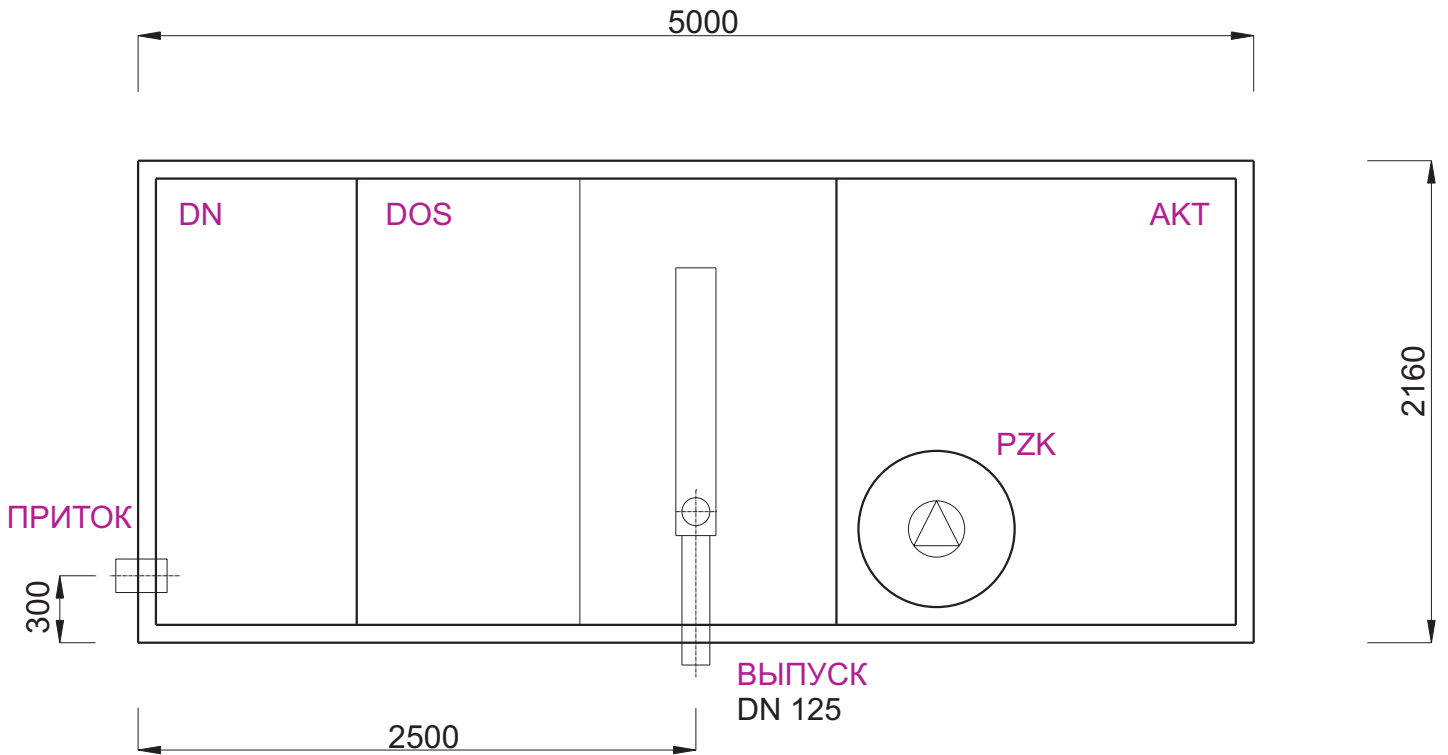

- DN - ДЕНИТРИФИКАЦИЯ
- АКТ - НИТРИФИКАЦИЯ
- DOS - СЕПАРАЦИЯ
- PZK - ПРЕДВАРИТЕЛЬНОЕ ИЛОУПЛОТНЕНИЕ

BC 100

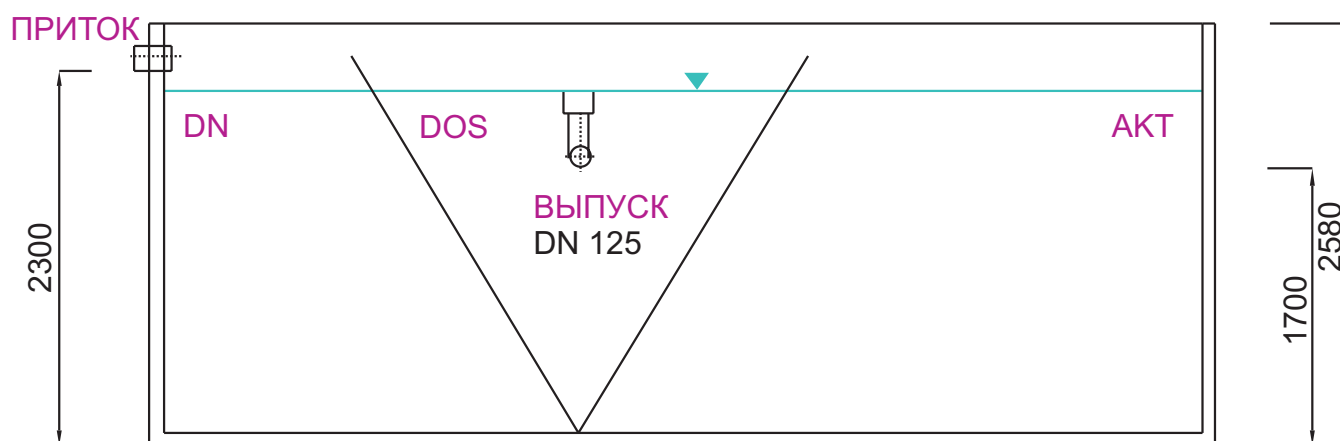
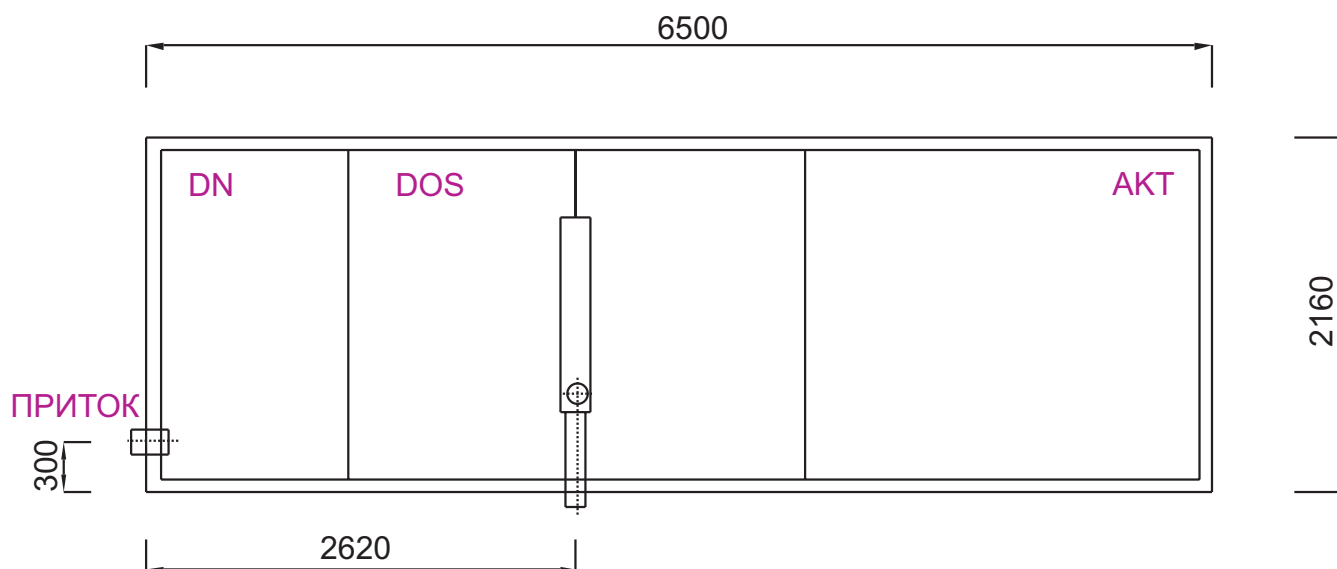


DN - ДЕНИТРИФИКАЦИЯ
АКТ - НИТРИФИКАЦИЯ
DOS - СЕПАРАЦИЯ





ЭКОСЕРВИСПРОЕКТ

BC 100

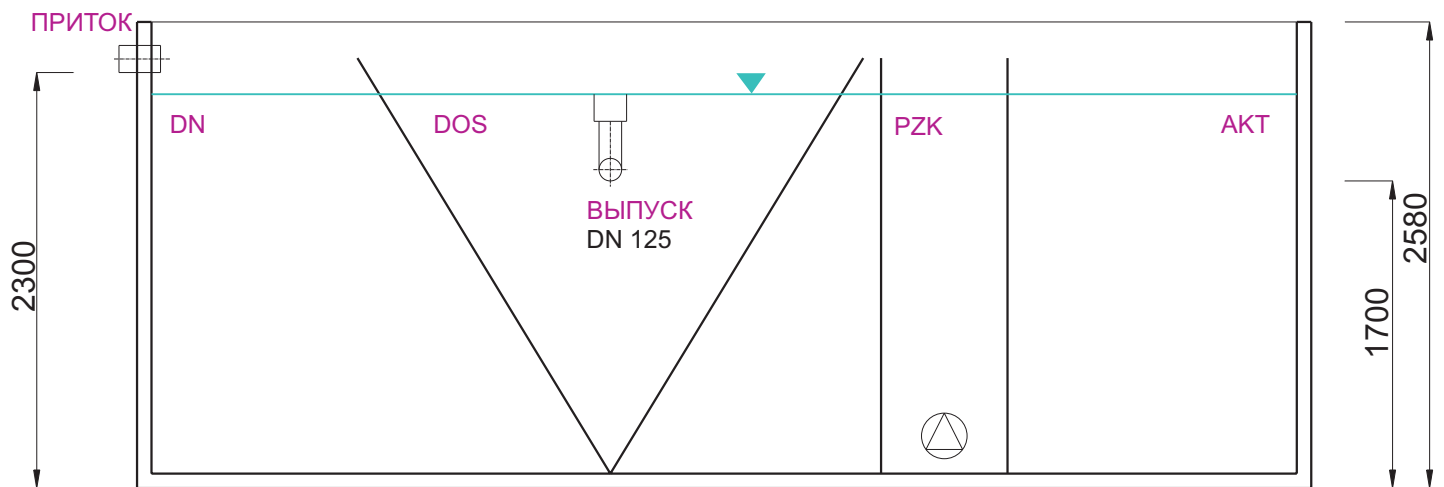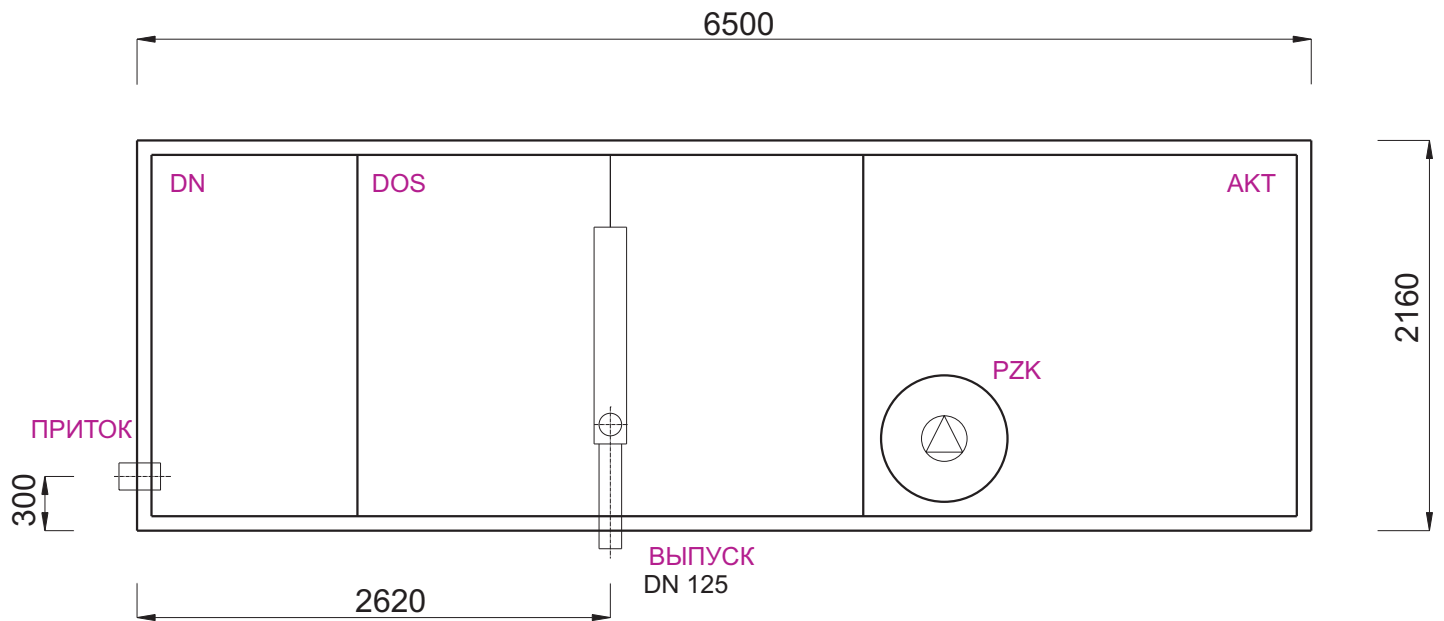



- DN - ДЕНИТРИФИКАЦИЯ
- АКТ - НИТРИФИКАЦИЯ
- DOS - СЕПАРАЦИЯ
- PZK - ПРЕДВАРИТЕЛЬНОЕ ИЛОУПЛОТНЕНИЕ

BC 150 (1 вариант)

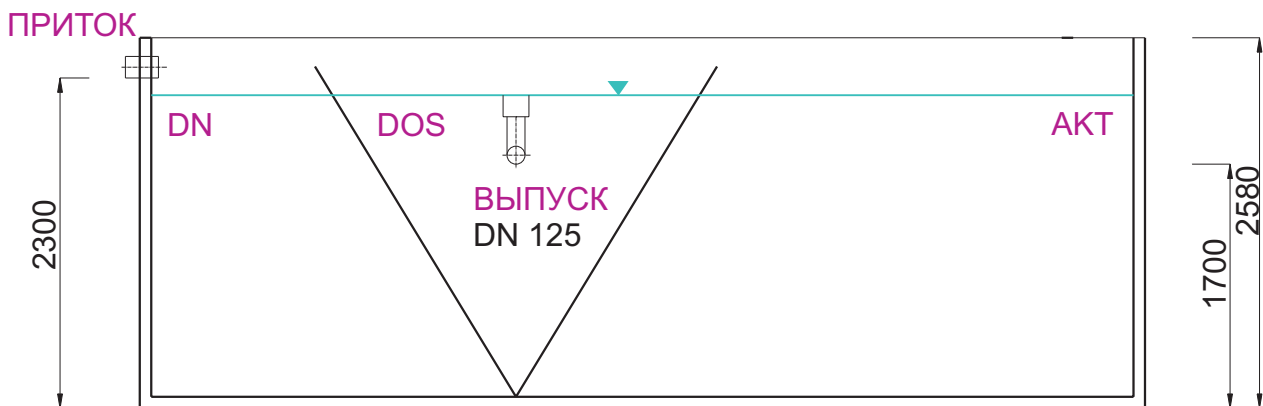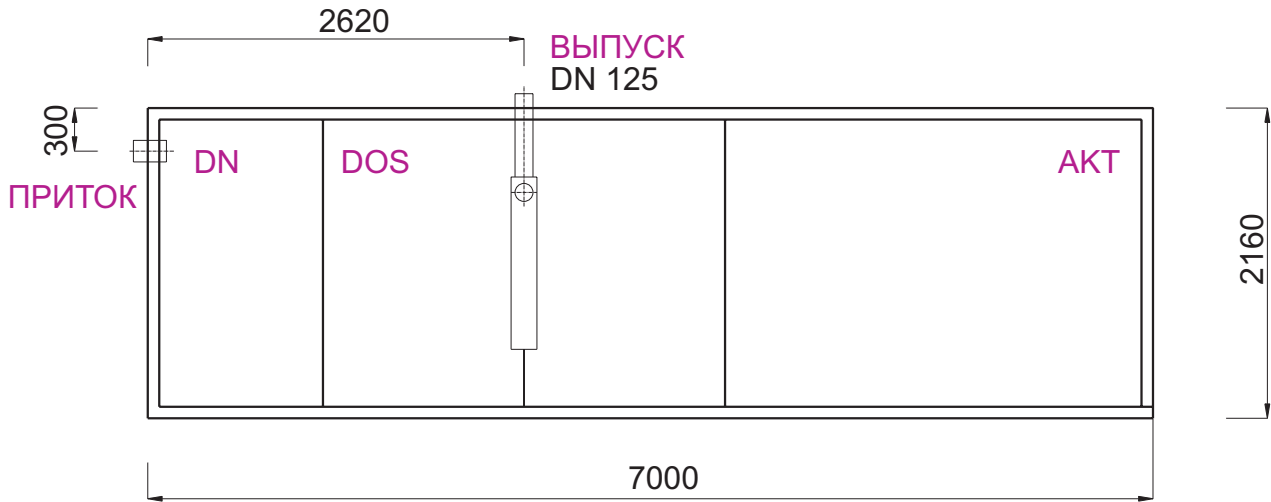


- DN - ДЕНИТРИФИКАЦИЯ
- АКТ - НИТРИФИКАЦИЯ
- DOS - СЕПАРАЦИЯ

ВС 150 (1 вариант)

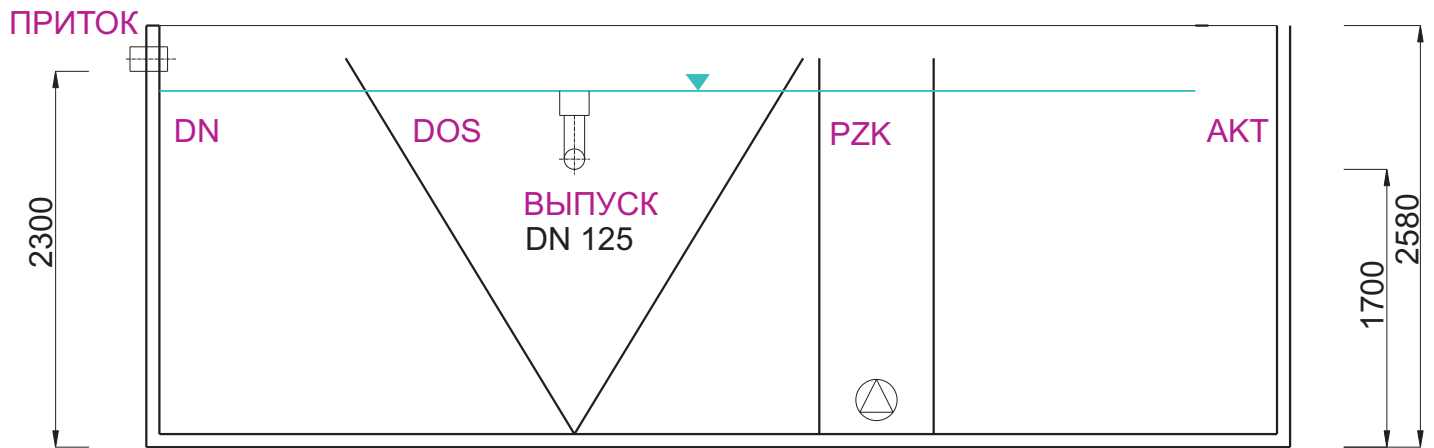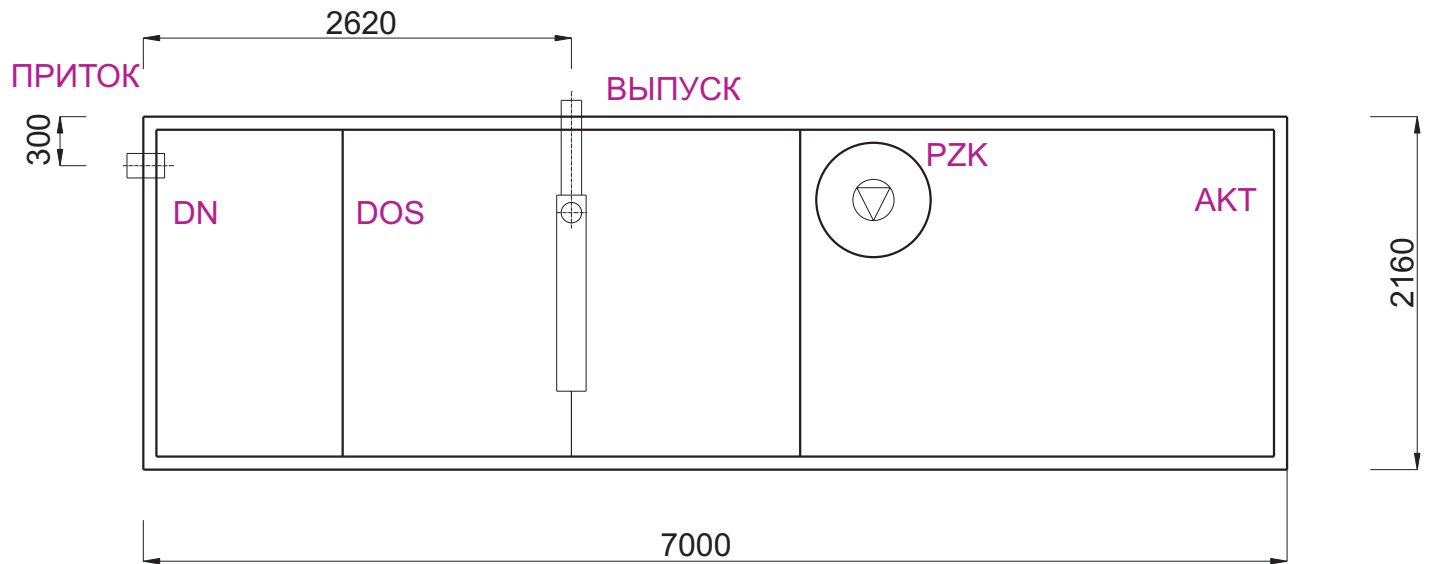

DN - ДЕНИТРИФИКАЦИЯ
 АКТ - НИТРИФИКАЦИЯ
 DOS - СЕПАРАЦИЯ
 PZK - ПРЕДВАРИТЕЛЬНЫЙ ИЛОУПЛОТНИТЕЛЬ

ВС 150 (2 вариант)

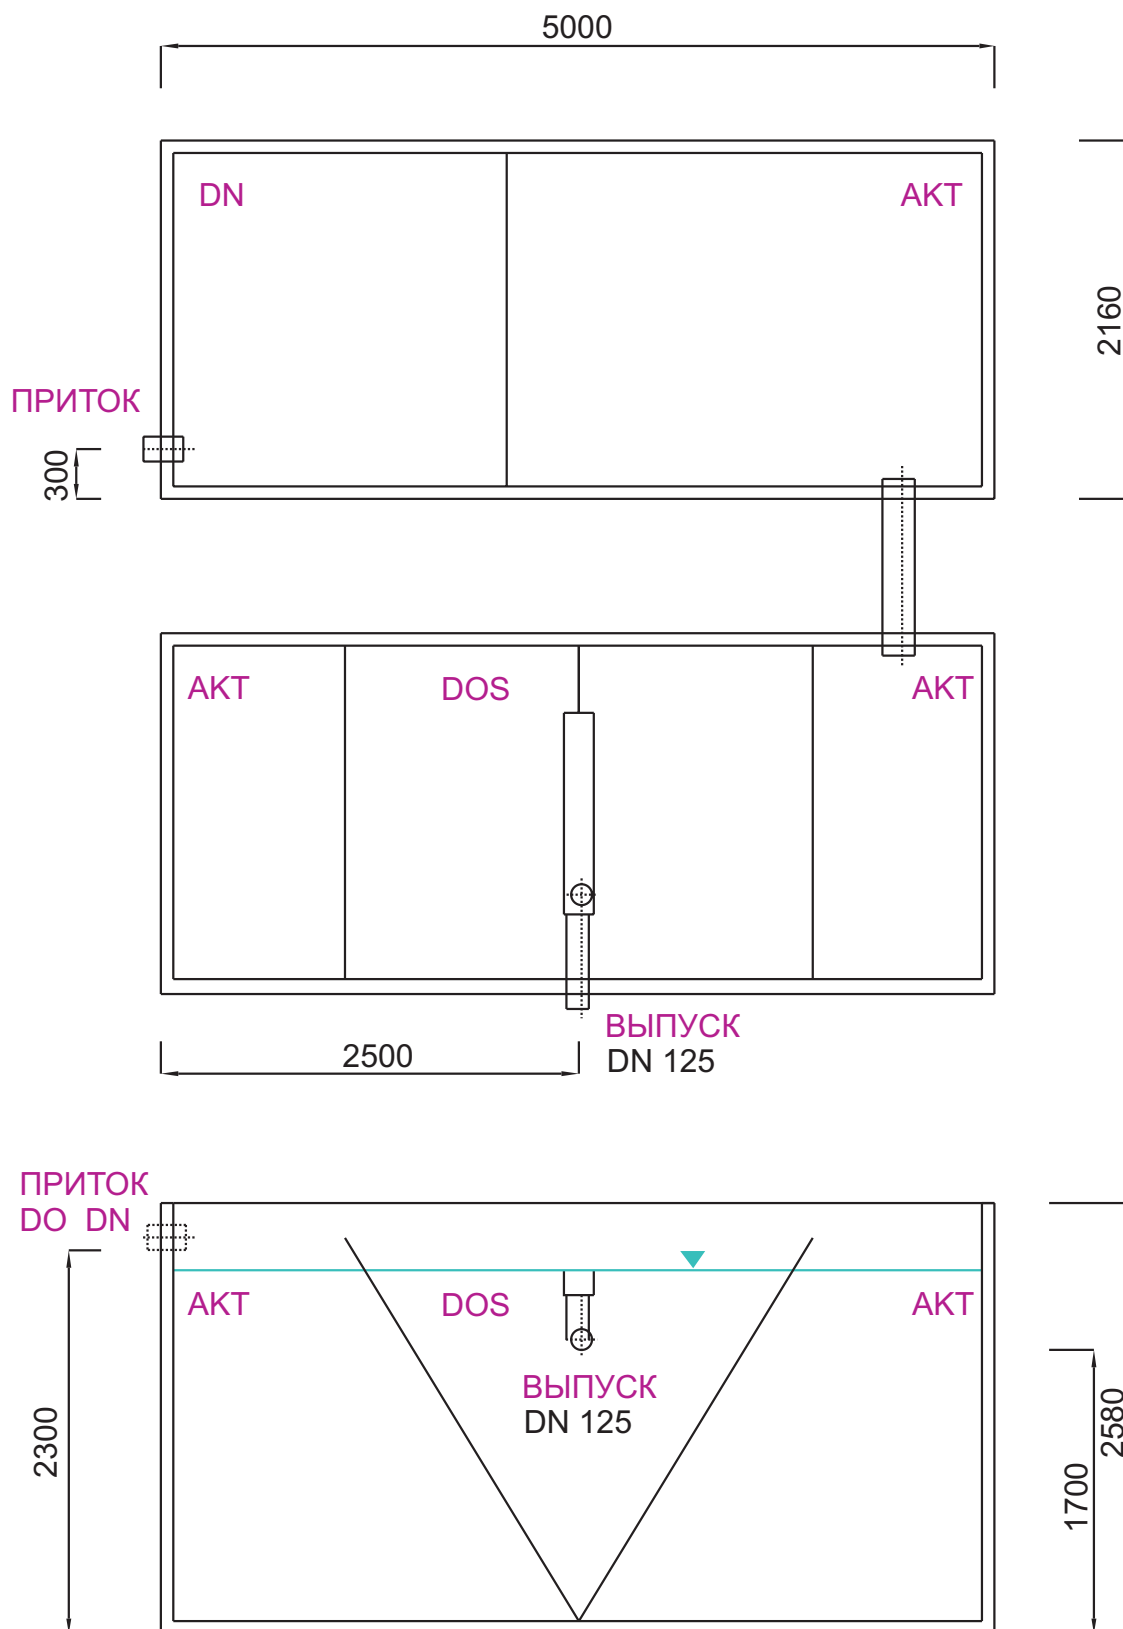


DN - ДЕНИТРИФИКАЦИЯ
 АКТ - НИТРИФИКАЦИЯ
 DOS - СЕПАРАЦИЯ




ЭКОСЕРВИСПРОЕКТ

ВС 150 (2 вариант)

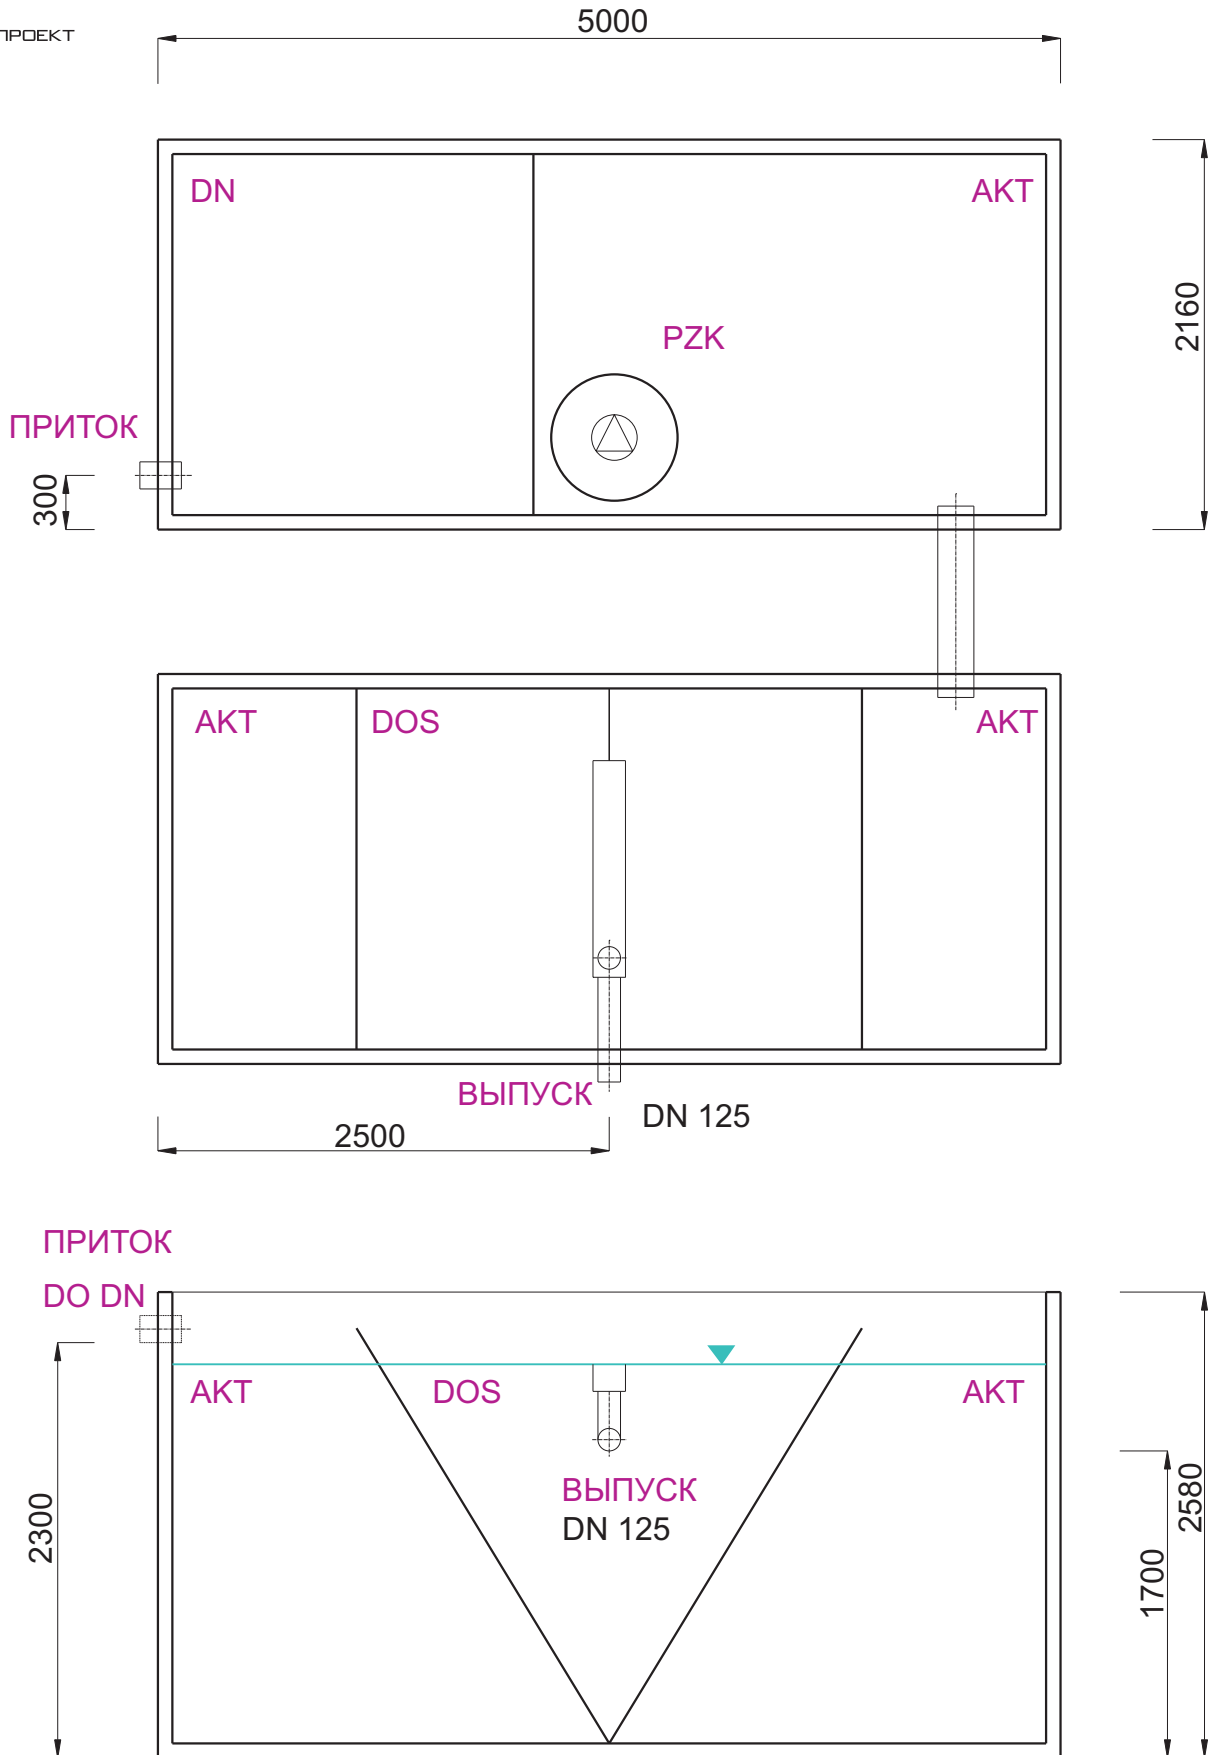

DN - ДЕНИТРИФИКАЦИЯ
AKT - НИТРИФИКАЦИЯ
DOS - СЕПАРАЦИЯ
PZK - ПРЕДВАРИТЕЛЬНЫЙ ИЛОУПЛОТНИТЕЛЬ

BC 200

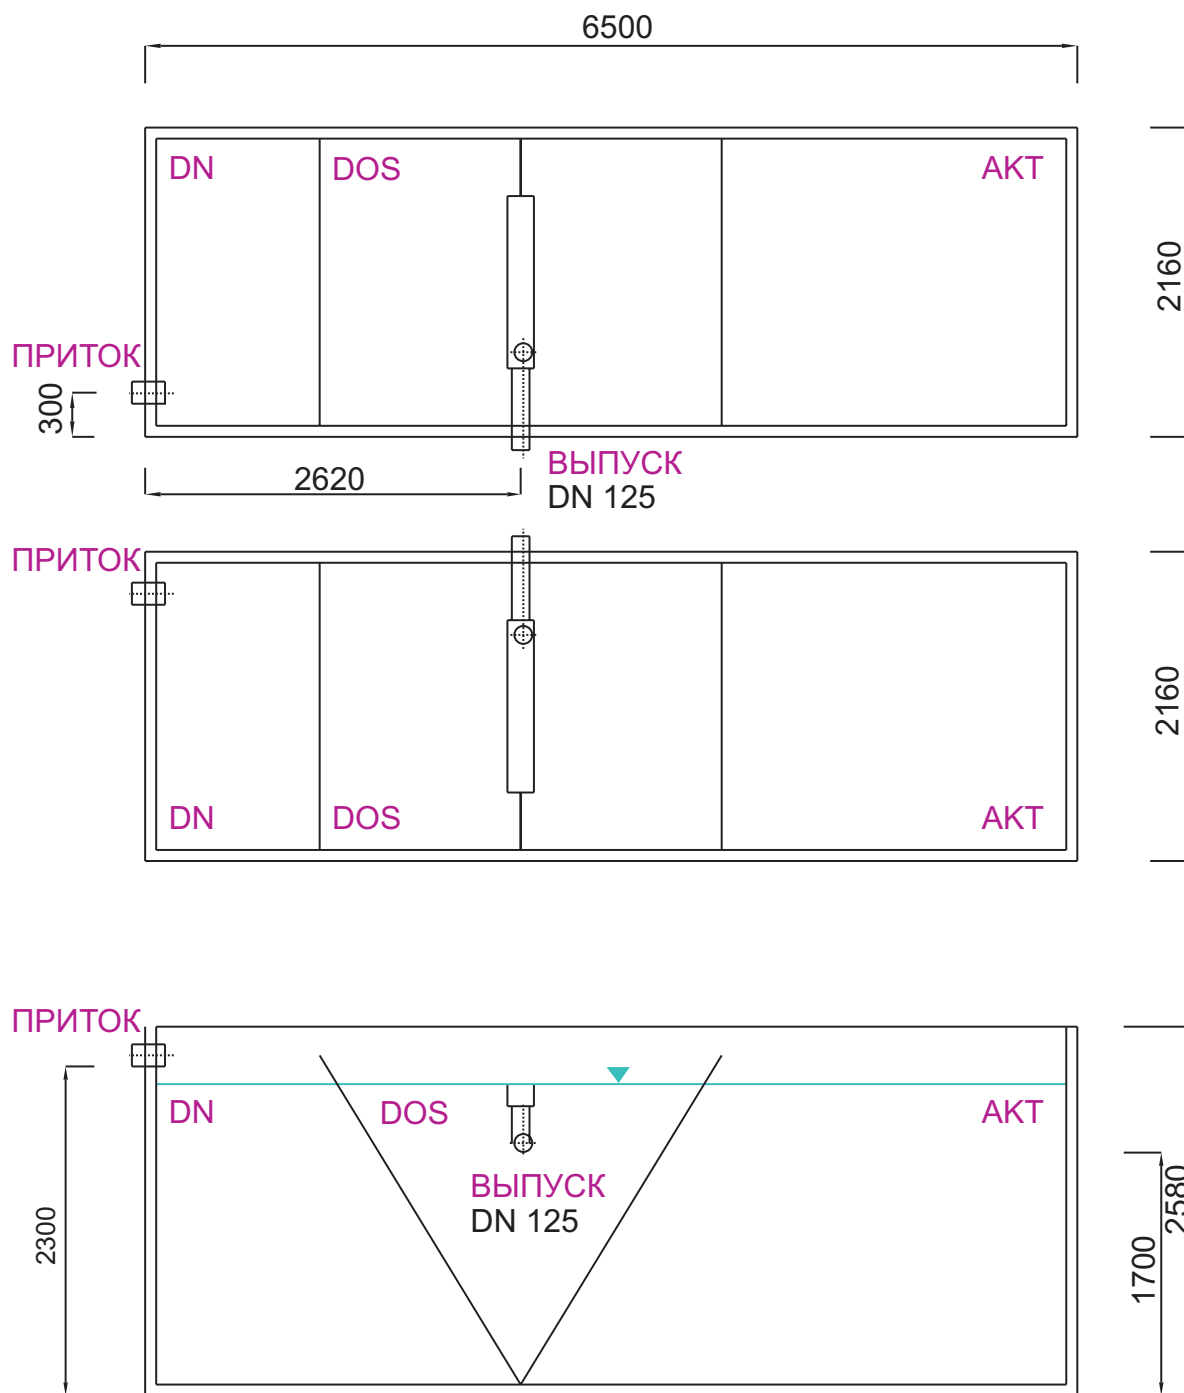


DN - ДЕНИТРИФИКАЦИЯ
АКТ - НИТРИФИКАЦИЯ
DOS - СЕПАРАЦИЯ




ЭКОСЕРВИСПРОЕКТ

BC 200

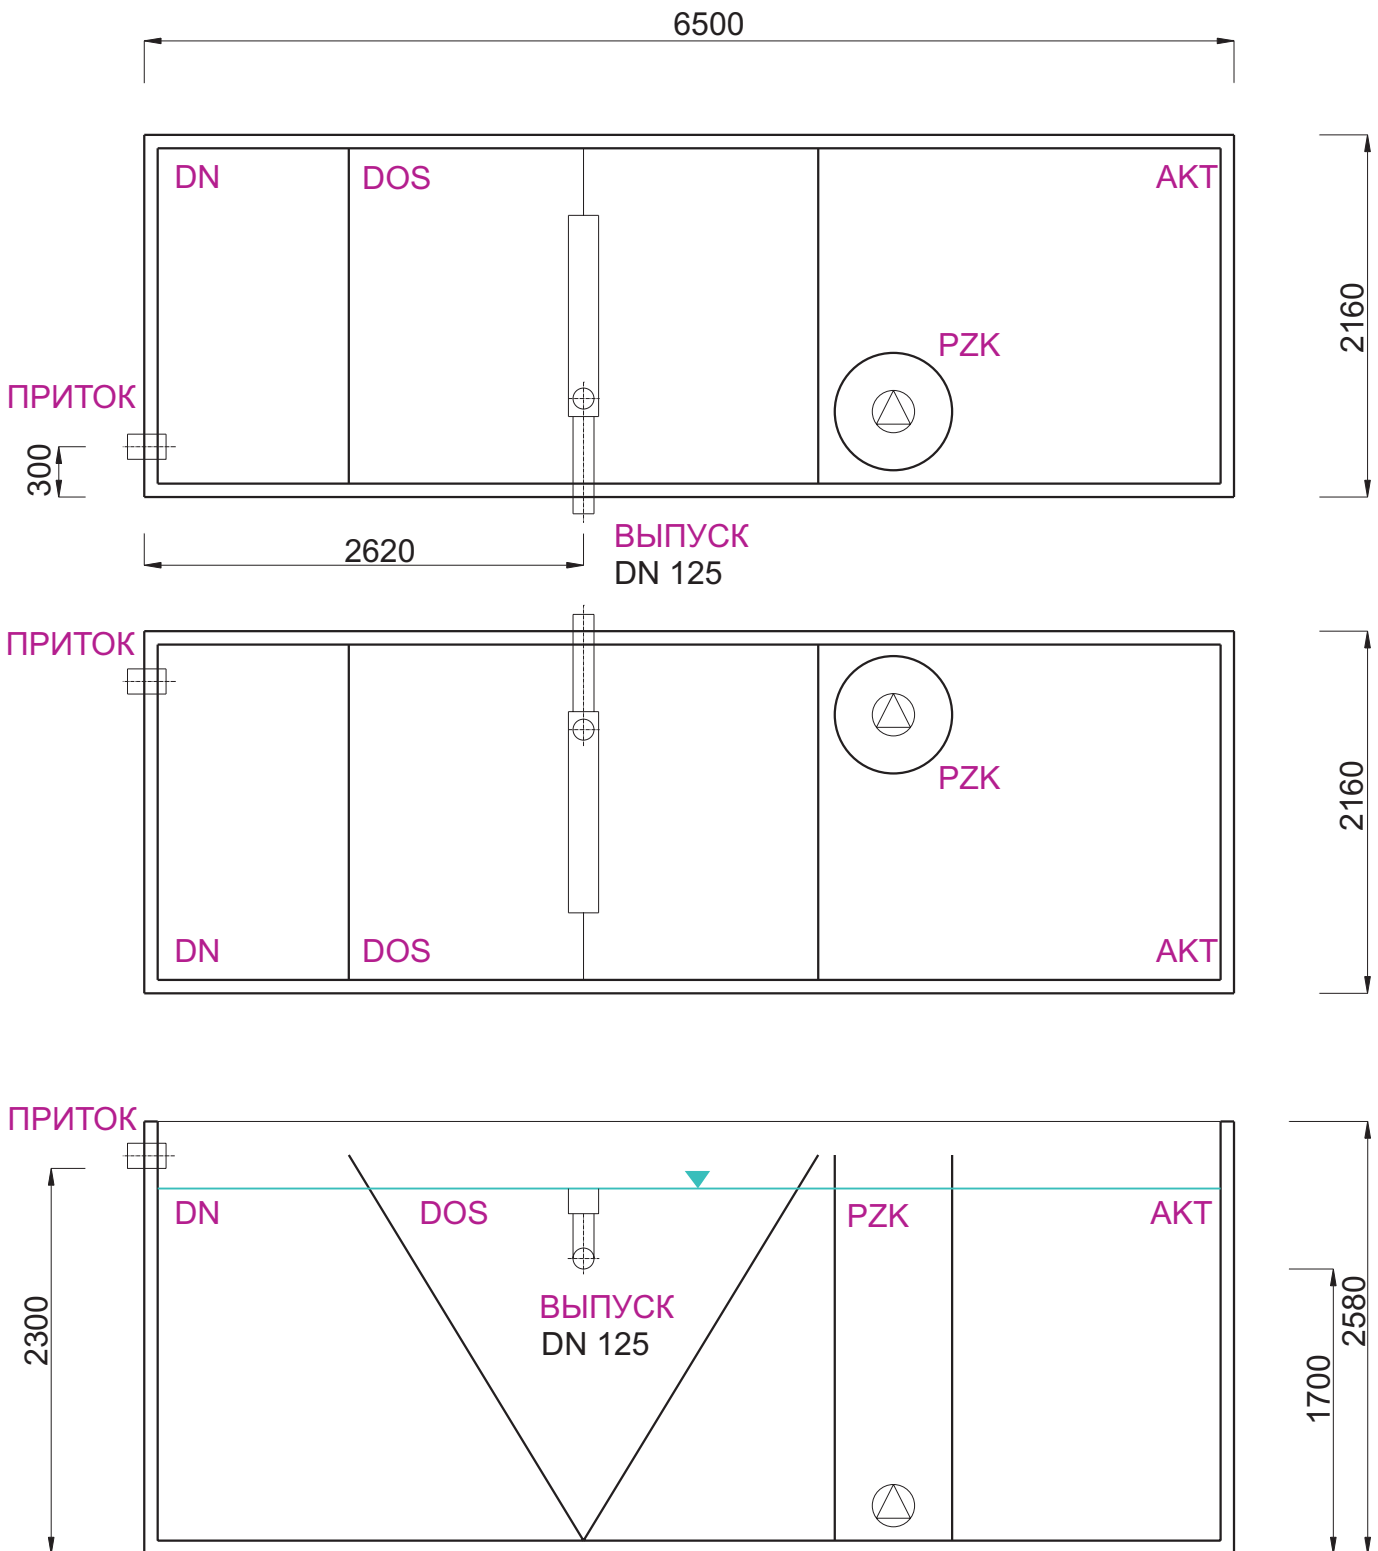

DN - ДЕНИТРИФИКАЦИЯ
AKT - НИТРИФИКАЦИЯ
DOS - СЕПАРАЦИЯ
PZK - ПРЕДВАРИТЕЛЬНЫЙ ИЛОУПЛОТНИТЕЛЬ

BC 250

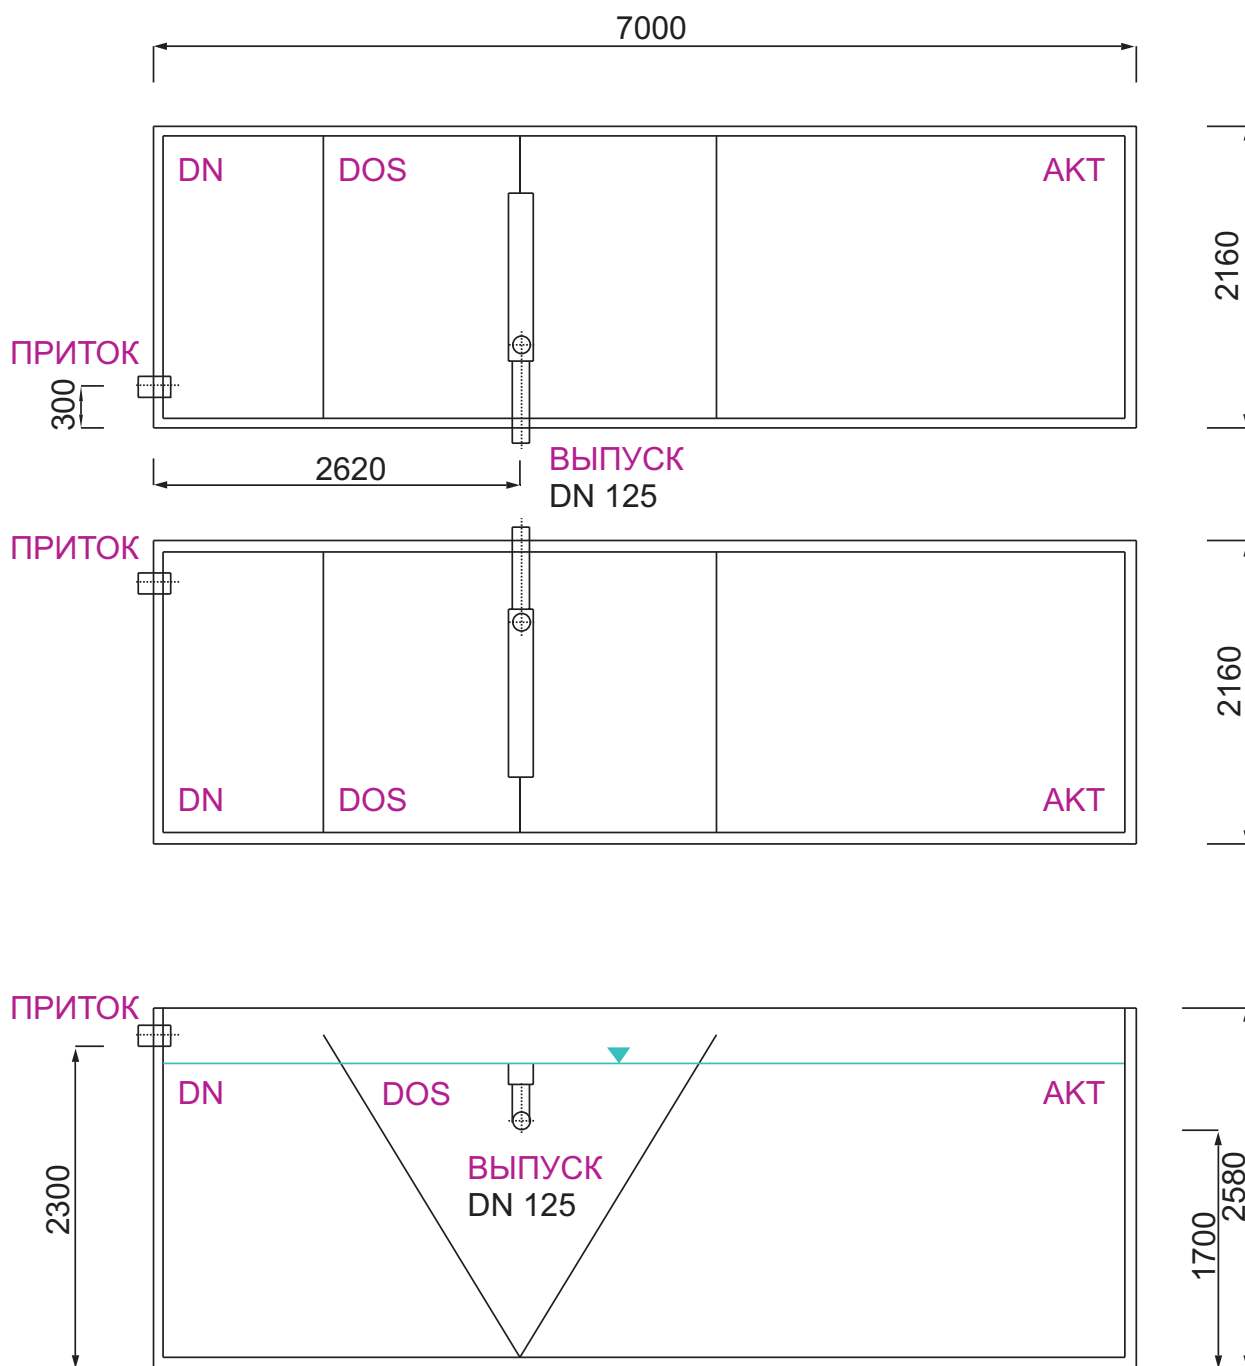


DN - ДЕНИТРИФИКАЦИЯ
АКТ - НИТРИФИКАЦИЯ
DOS - СЕПАРАЦИЯ




ЭКОСЕРВИСПРОЕКТ

BC 250

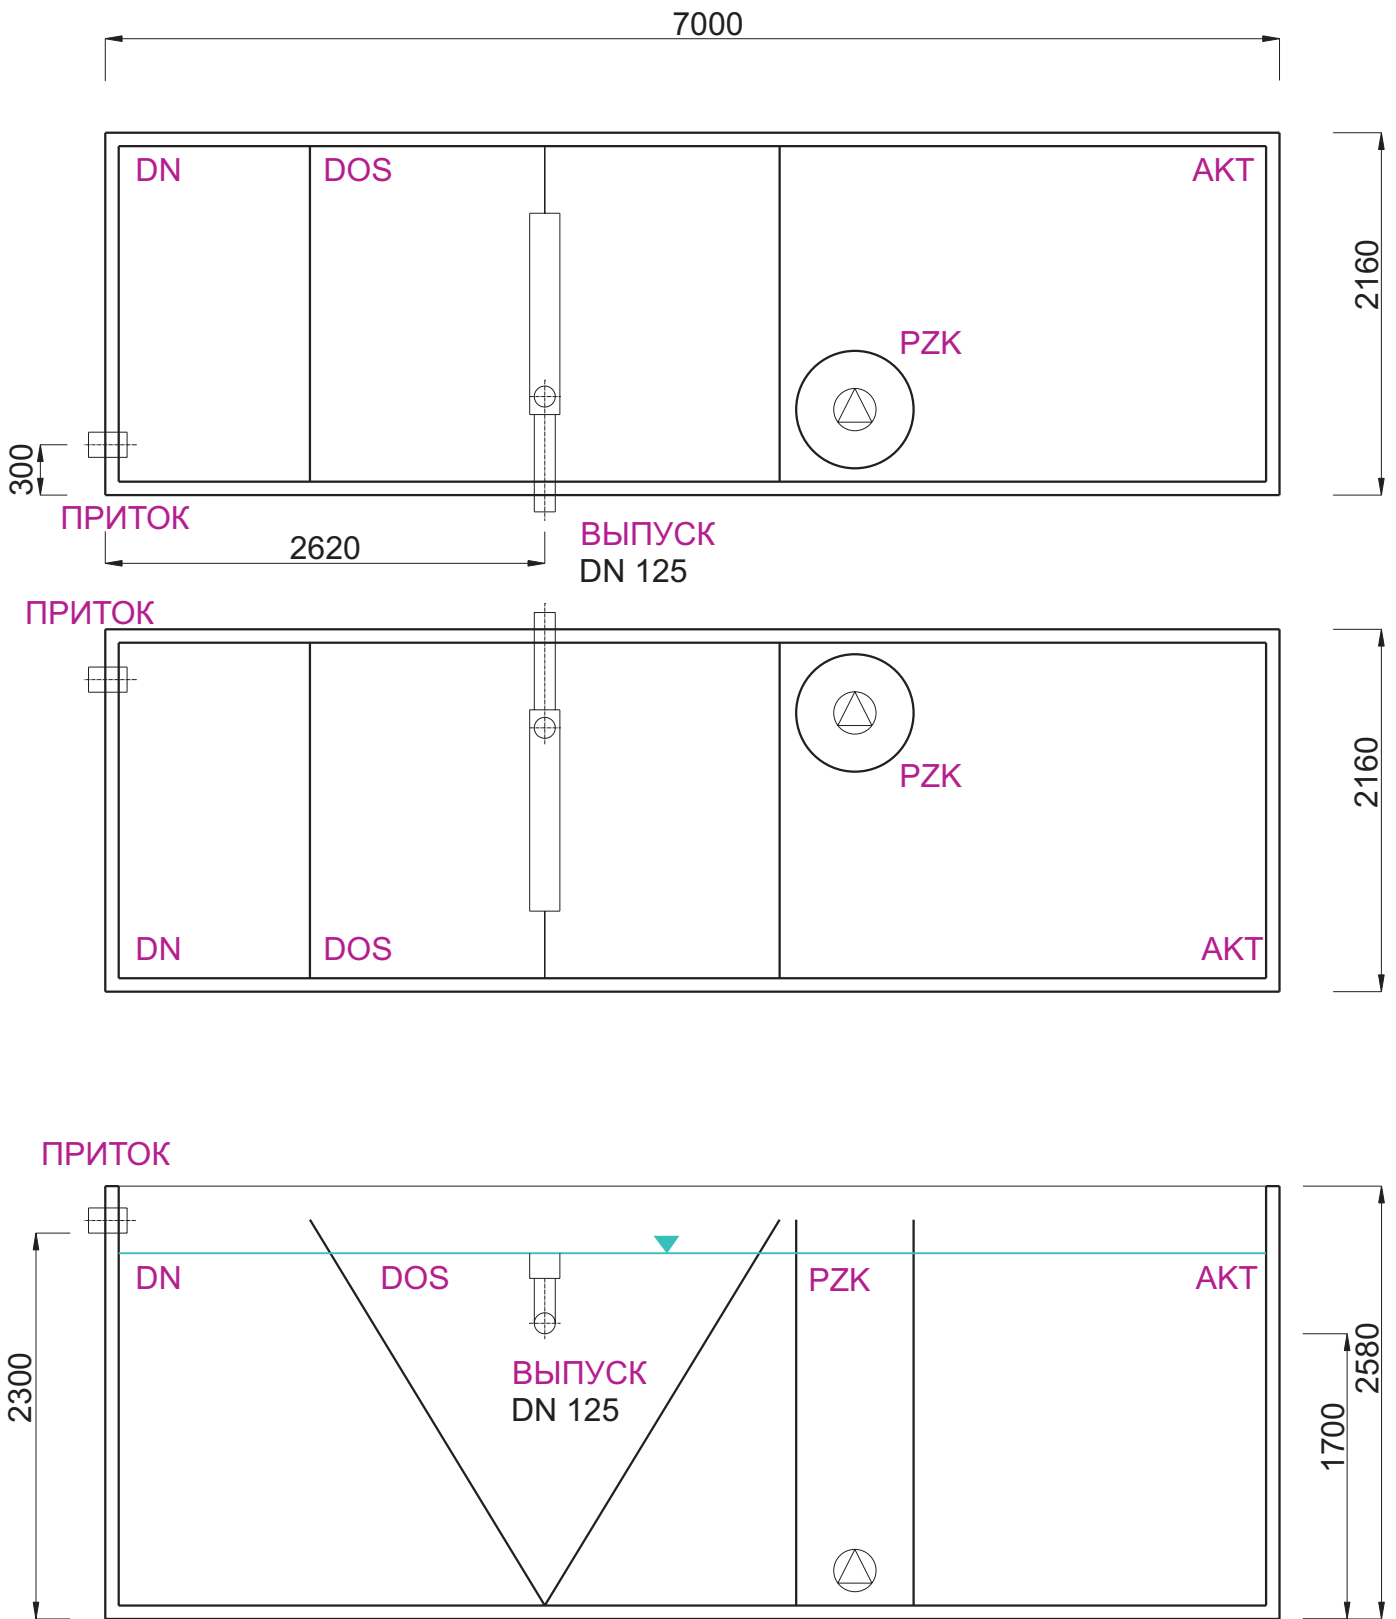

- DN - ДЕНИТРИФИКАЦИЯ
- АКТ - НИТРИФИКАЦИЯ
- DOS - СЕПАРАЦИЯ
- PZK - ПРЕДВАРИТЕЛЬНЫЙ ИЛОУПЛОТНИТЕЛЬ

BC 300

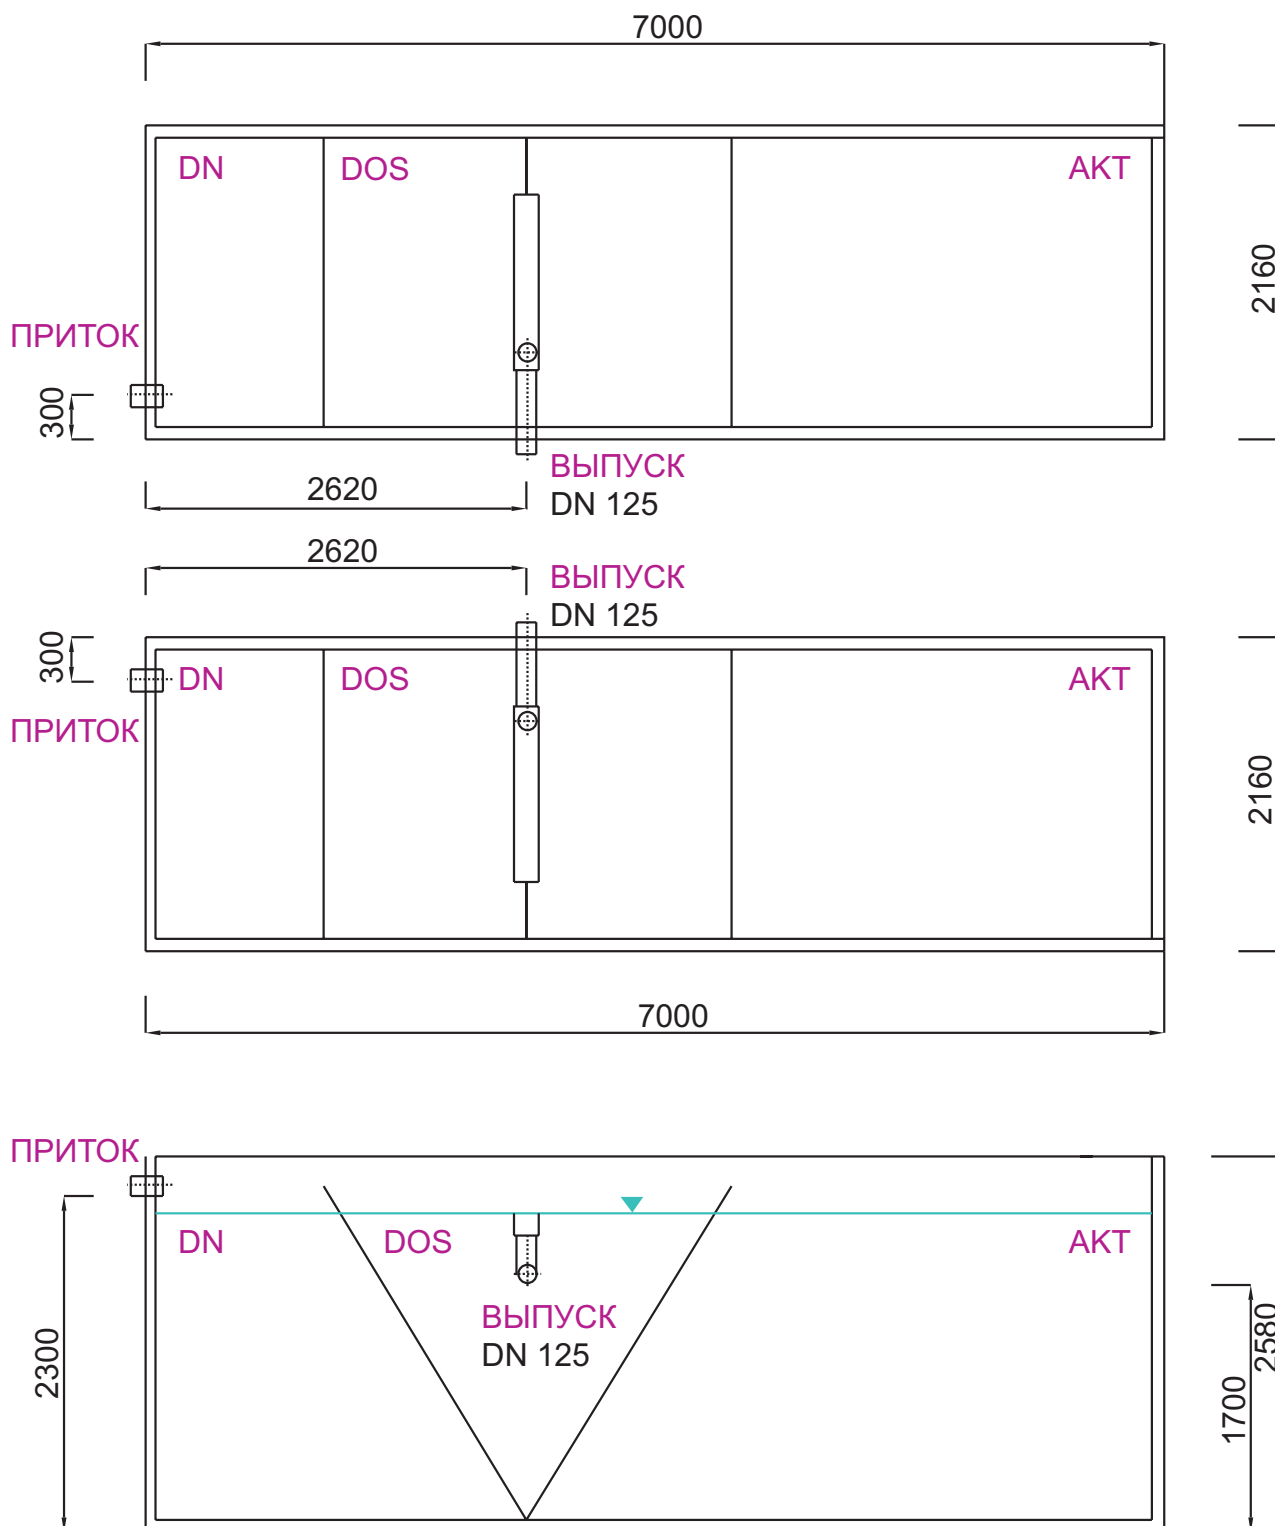


- DN - ДЕНИТРИФИКАЦИЯ
- AKT - НИТРИФИКАЦИЯ
- DOS - СЕПАРАЦИЯ
- PZK - ПРЕДВАРИТЕЛЬНЫЙ ИЛОУПЛОТНИТЕЛЬ




ЭКОСЕРВИСПРОЕКТ

BC 300

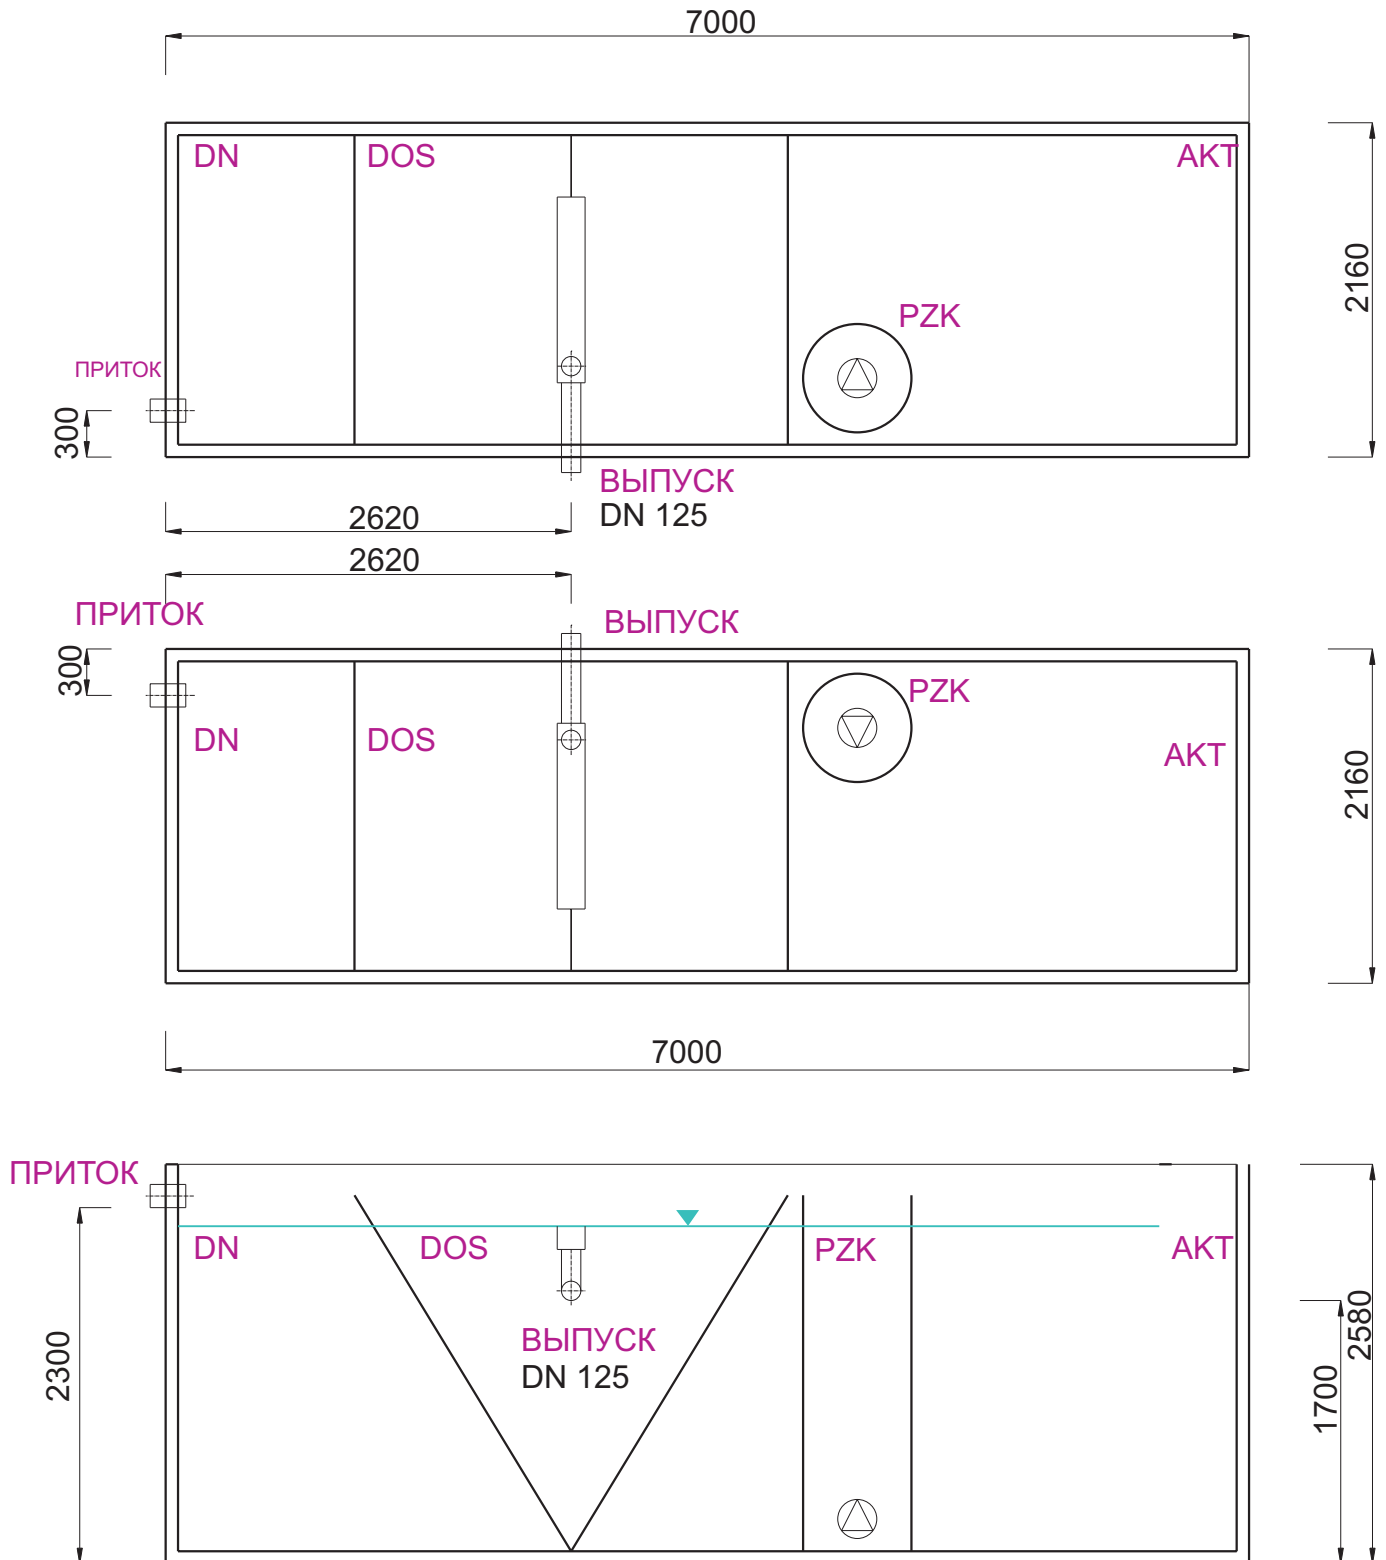

- DN - ДЕНИТРИФИКАЦИЯ
- АКТ - НИТРИФИКАЦИЯ
- DOS - СЕПАРАЦИЯ
- PZK - ПРЕДВАРИТЕЛЬНЫЙ ИЛОУПЛОТНИТЕЛЬ

BC 350

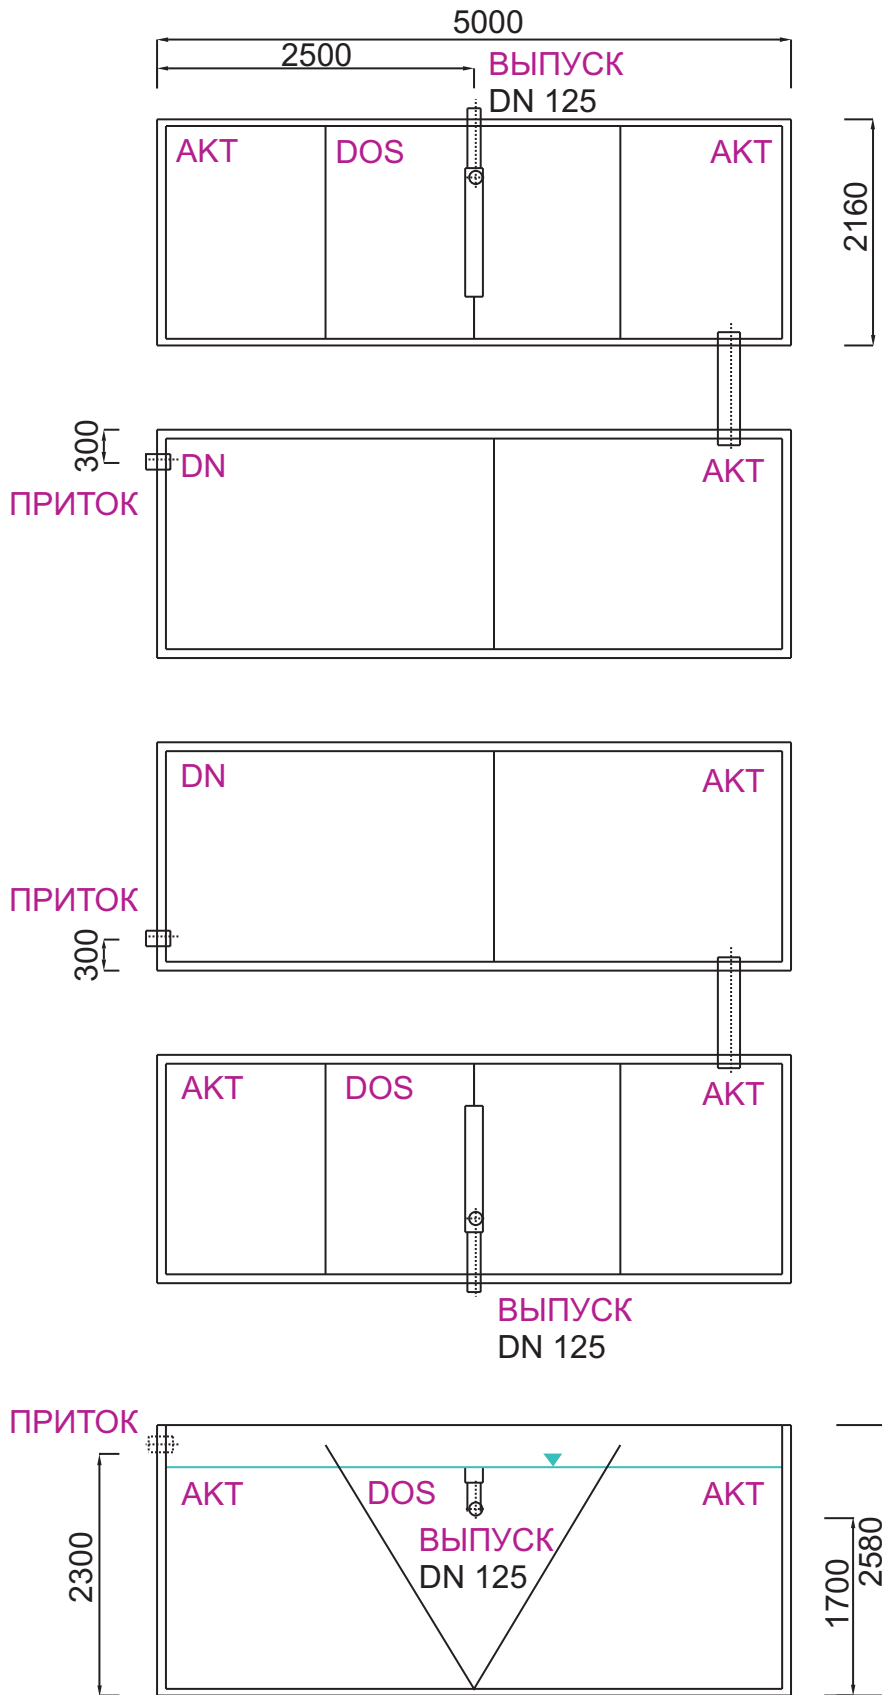


DN - ДЕНИТРИФИКАЦИЯ
АКТ - НИТРИФИКАЦИЯ
DOS - СЕПАРАЦИЯ



ЭКОСЕРВИСПРОЕКТ

BC 350

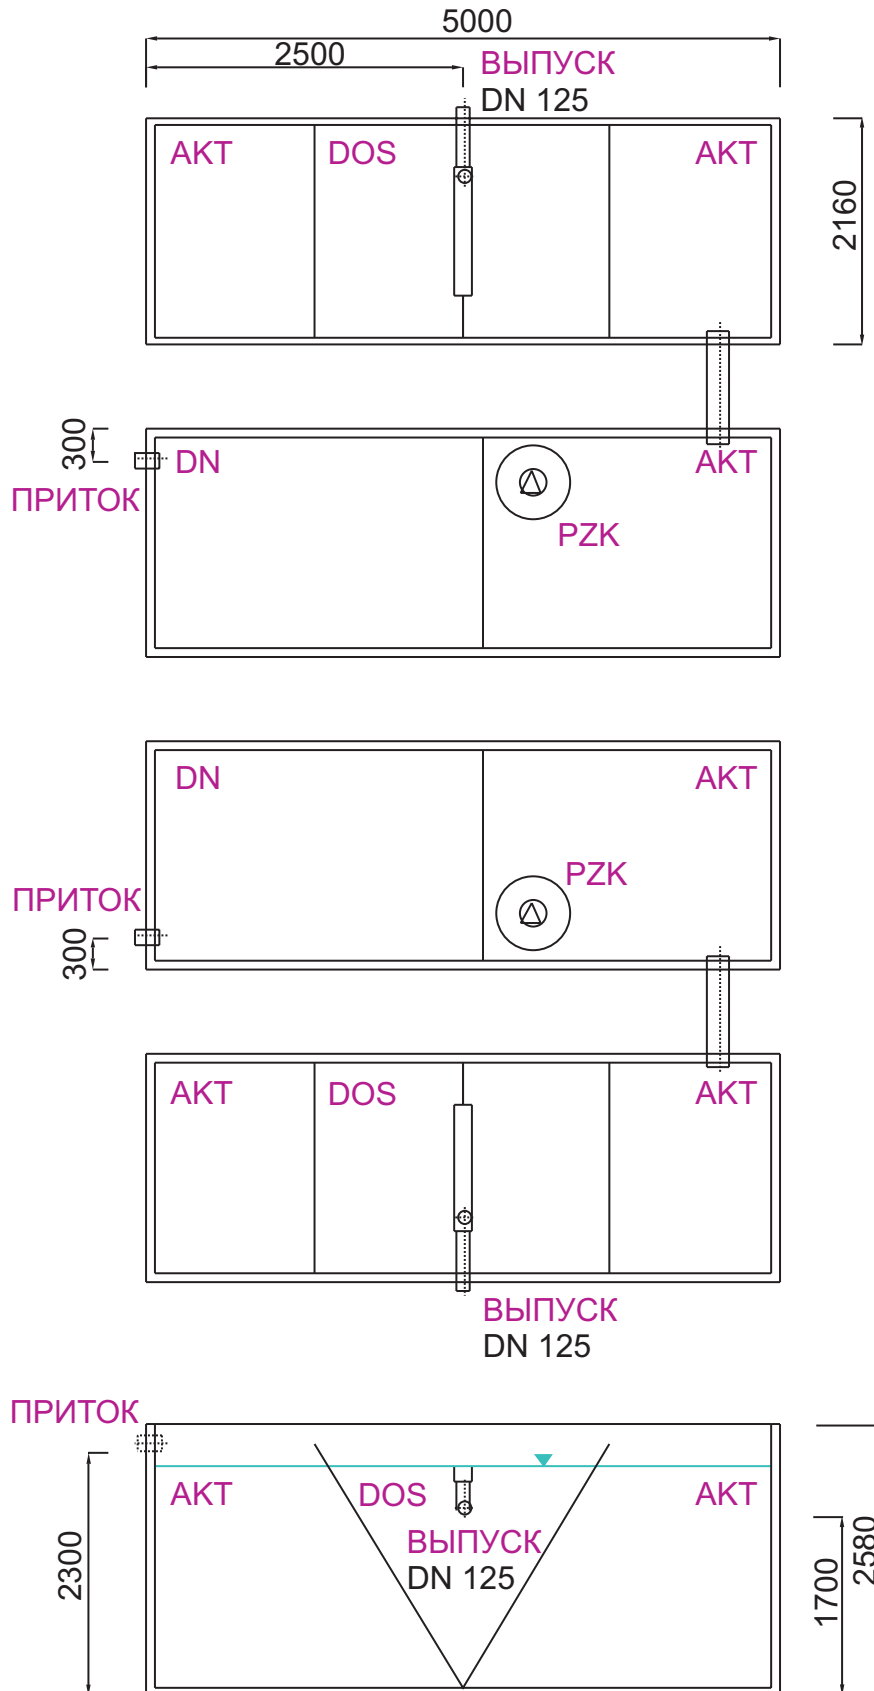

- DN - ДЕНИТРИФИКАЦИЯ
- АКТ - НИТРИФИКАЦИЯ
- DOS - СЕПАРАЦИЯ
- PZK - ПРЕДВАРИТЕЛЬНЫЙ ИЛОУПЛОТНИТЕЛЬ